


Przekrój konstrukcyjny A - A

Km: 0+010,00

Skala 1:50

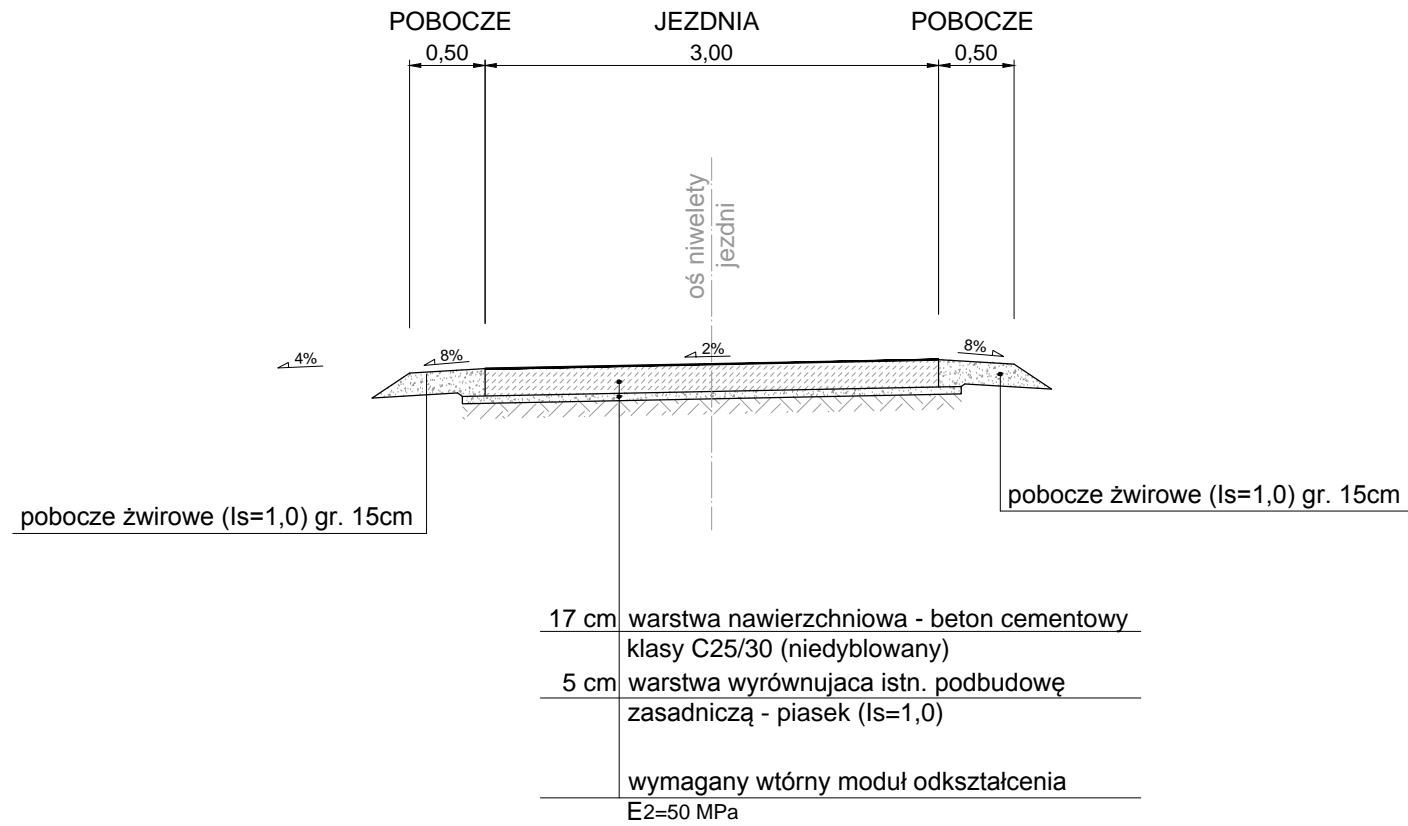

DROGA GMINNA

- kategoria ruchu - KR1

- nośność podłoża gruntowego - G3

AMW
BIURO PROJEKTÓW

mgr inż. Anna Wąchnicka
ul. Krzywa 48, 76-200 Słupsk
tel. kom.: 0 510 26 56 23
e-mail: amw.projektowanie@gmail.com

INWESTYCJA:
Przebudowa drogi gminnej
na odcinku Bobrowniki - Wiszno,
Gmina Damnica.

INWESTOR:
Gmina Damnica
ul. Górna 1, 76-231 Damnica

FAZA:
PROJEKT BUDOWLANY

TYTUŁ RYSUNKU:
PRZEKROJE
KONSTRUKCYJNE

BRANŻA:	SKALA:
DROGOWA	1:50

PROJEKTANT:	PODPIS:
mgr inż. Marcin Wąchnicki upr. nr ZAP/0040/POOD/08 spec. drogowa bez ograniczeń	

OPRACOWAŁ:	PODPIS:

DATA:	NR RYSUNKU:
CZERWIEC 2016	3