


**PROFIL PODŁUŻNY**  
**D**  
 RYS. 3.2  
 Skala 1:100:1000

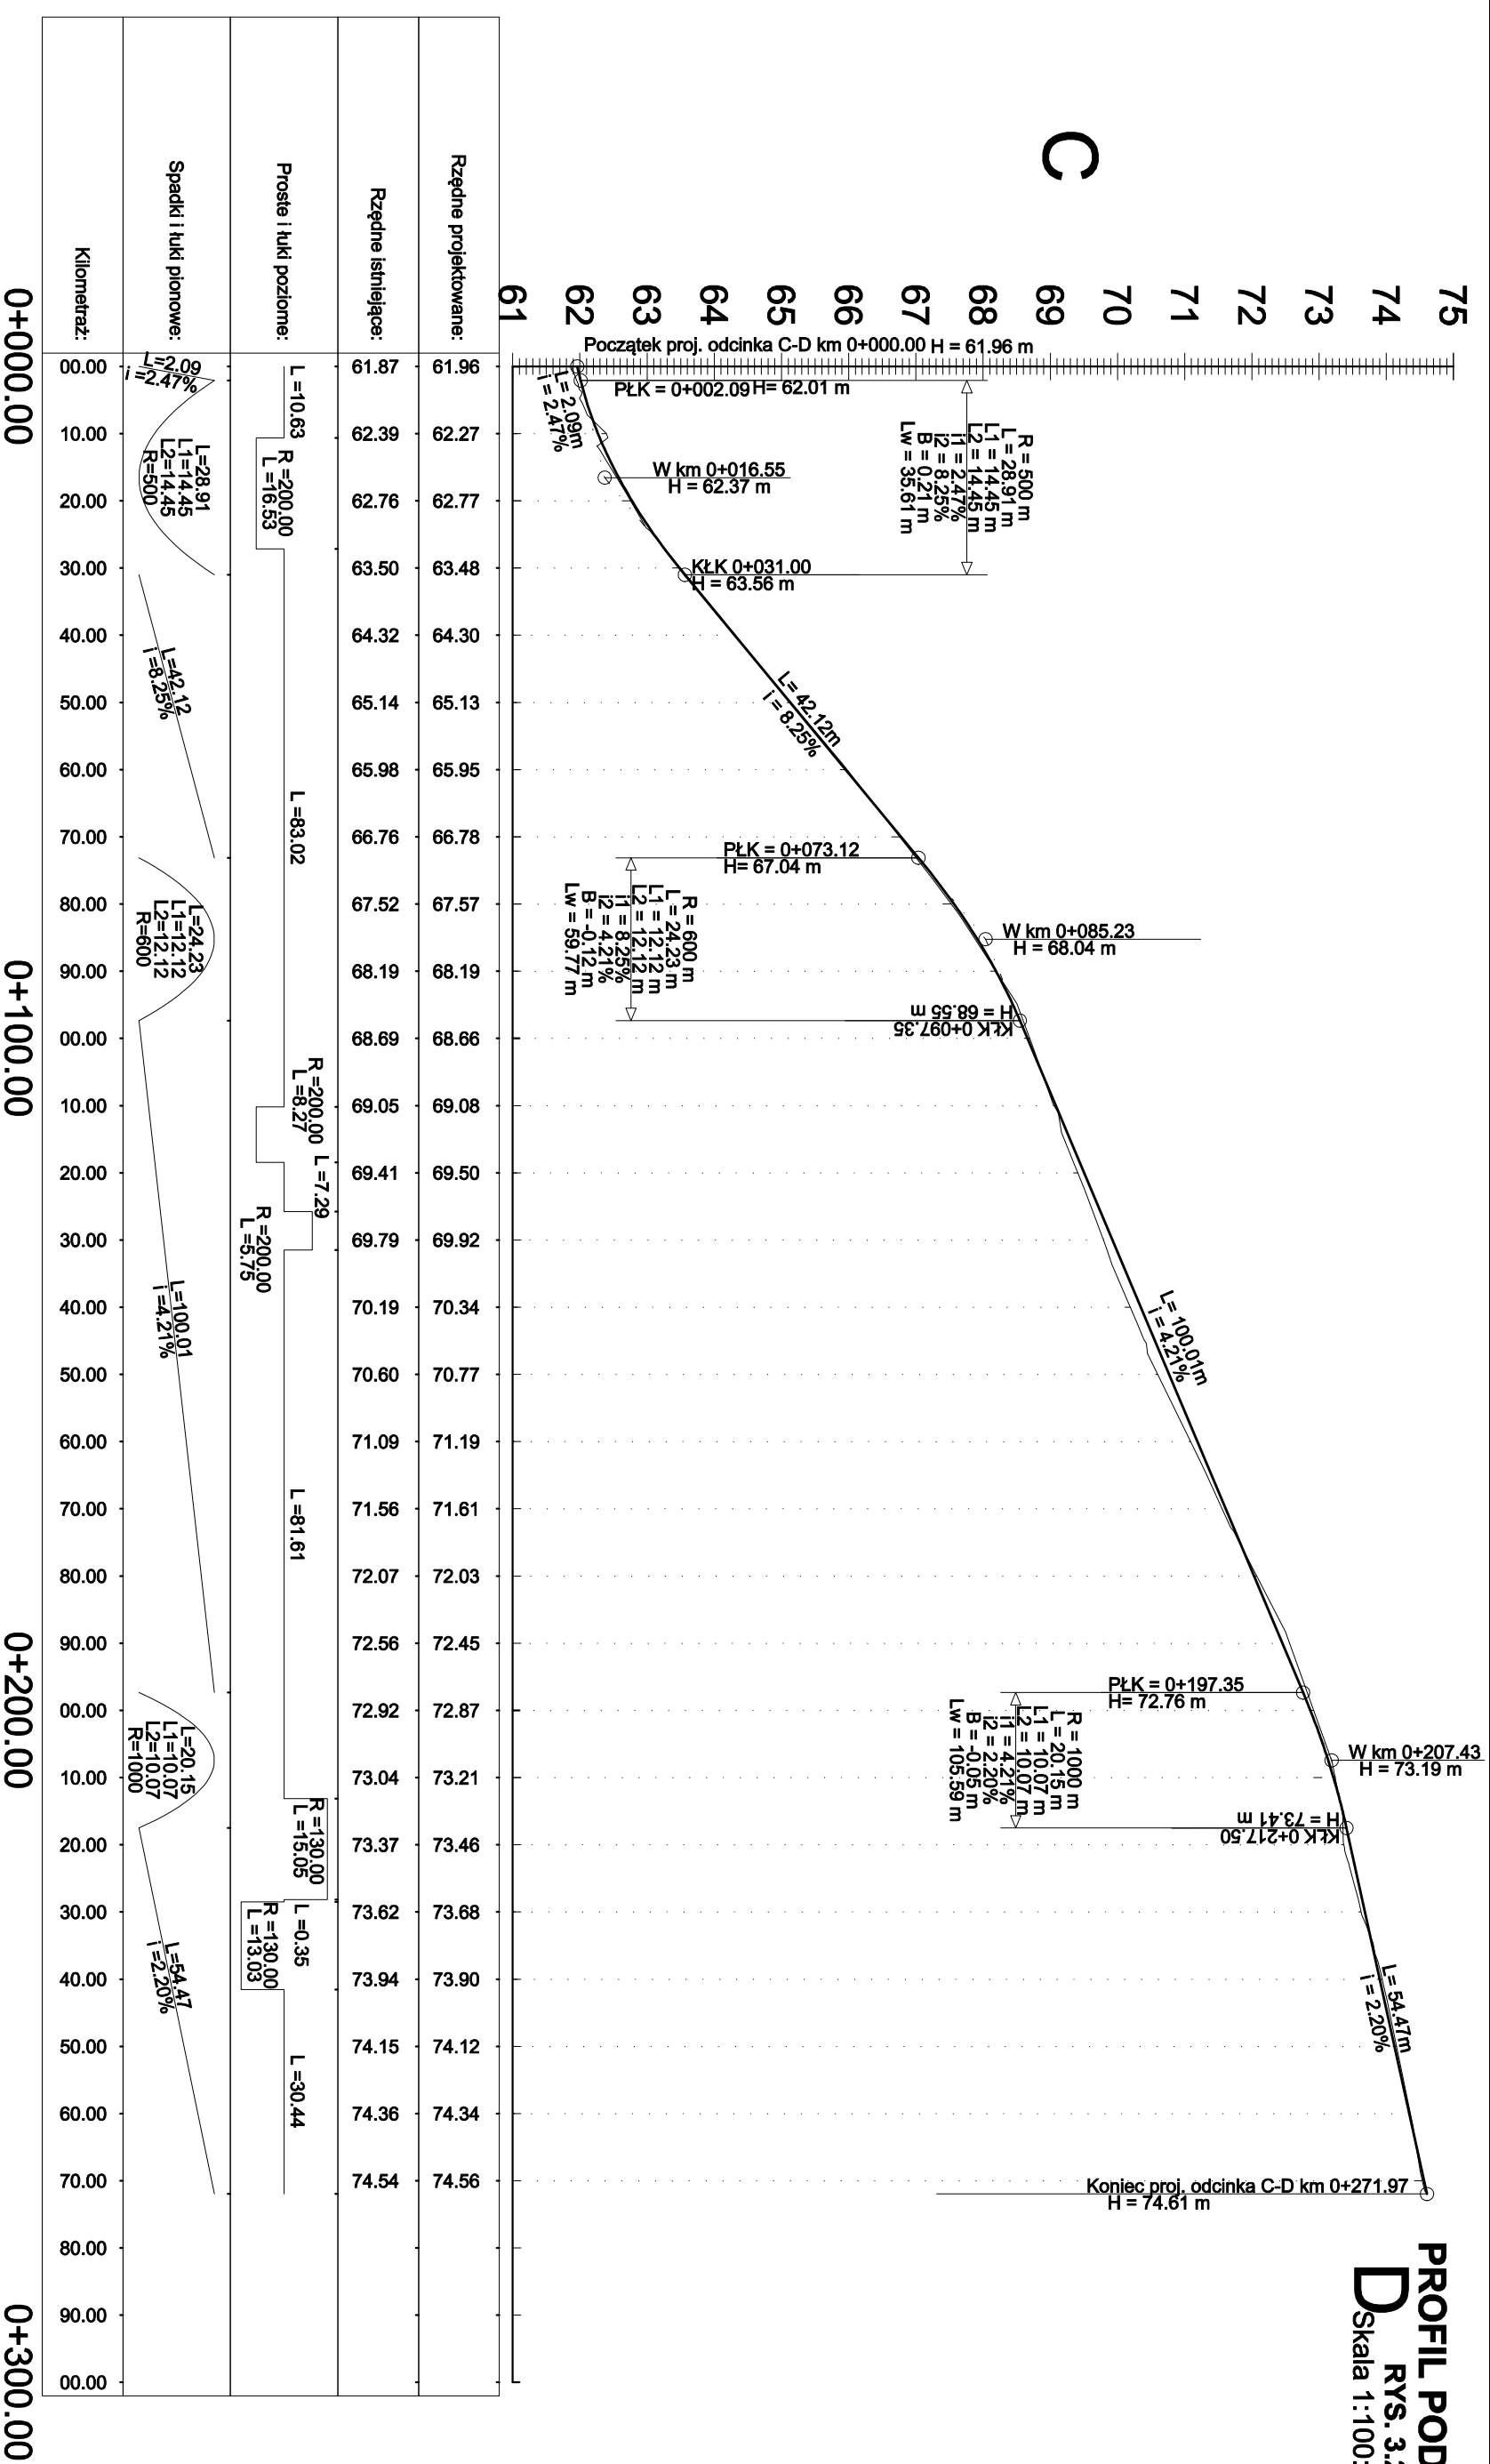

**Investor:**  
 Gmina Darnica  
 ul. Górna 1,  
 76-231 Darnica  
 tel.: 059 811 30 46  
 fax: 059 848 44 35

**Projektant:**  
 AMU BUDOWNICTWO  
 Marcin Michalejko  
 ul. Porębskiego 74/15  
 80-180 Gdańsk  
 tel.: 998 247 054  
 e-mail: amj.budownictwo@gmail.com

Nazwa i adres obiektu budowlanego  
**Przebudowa ul. Leśnej w Darnicy**

Nr rysunku  
**3.2**

Projektował <b>mgr Inż. Marcin Michalejko</b>	Nr upr. POMO/286/POOD/10 do projektowania bez ograniczeń w specjalności drogowej	Podpis
Sprawdził		Podpis
Tytuł rysunku <b>PROFIL PODŁUŻNY</b>	Faza	Data <b>12/2012</b>
	Nr projektu <b>009-0501</b>	Skala <b>1:100:1000</b>
	Branża <b>drogowa</b>	