


Potwierdza się zgodność niniejszej kopii z treścią materiału pomiarowego zasobu geodezyjnego i kartograficznego	
Organ prowadzący państwowy zasób geodezyjny i kartograficzny	STAROSTA SŁUPSKI
Nazwa materiału zasobu	MAPA ZASADNICZA
Identyfikator ewidencyjny materiału zasobu	WDRUK Z BAZY
Data wykonania kopii	01.06.2016
Inicj., nazwisko i podpis osoby reprezentującej organ	
up. STAROSTY <i>Krzysztof</i>	
Aleksandra Rożarska SPECJALISTA WYDZIAŁU GEODEZJI I KARTOGRAFII	

MAPA ZASADNICZA
PRZEBUDOWA SIECI WODOCIĄGOWEJ
DZ.NR 10/17, 159/13, 16/12, 10/15

obr. Domaradz 0007: dz. 11/28
SKALA 1:1000

Województwo: pomorskie
Powiat: słupski
Jednostka ewidencyjna: 221202_2. Darnica
Obręb: 0007, Domaradz

DOMARADZ gm. DAMNICA

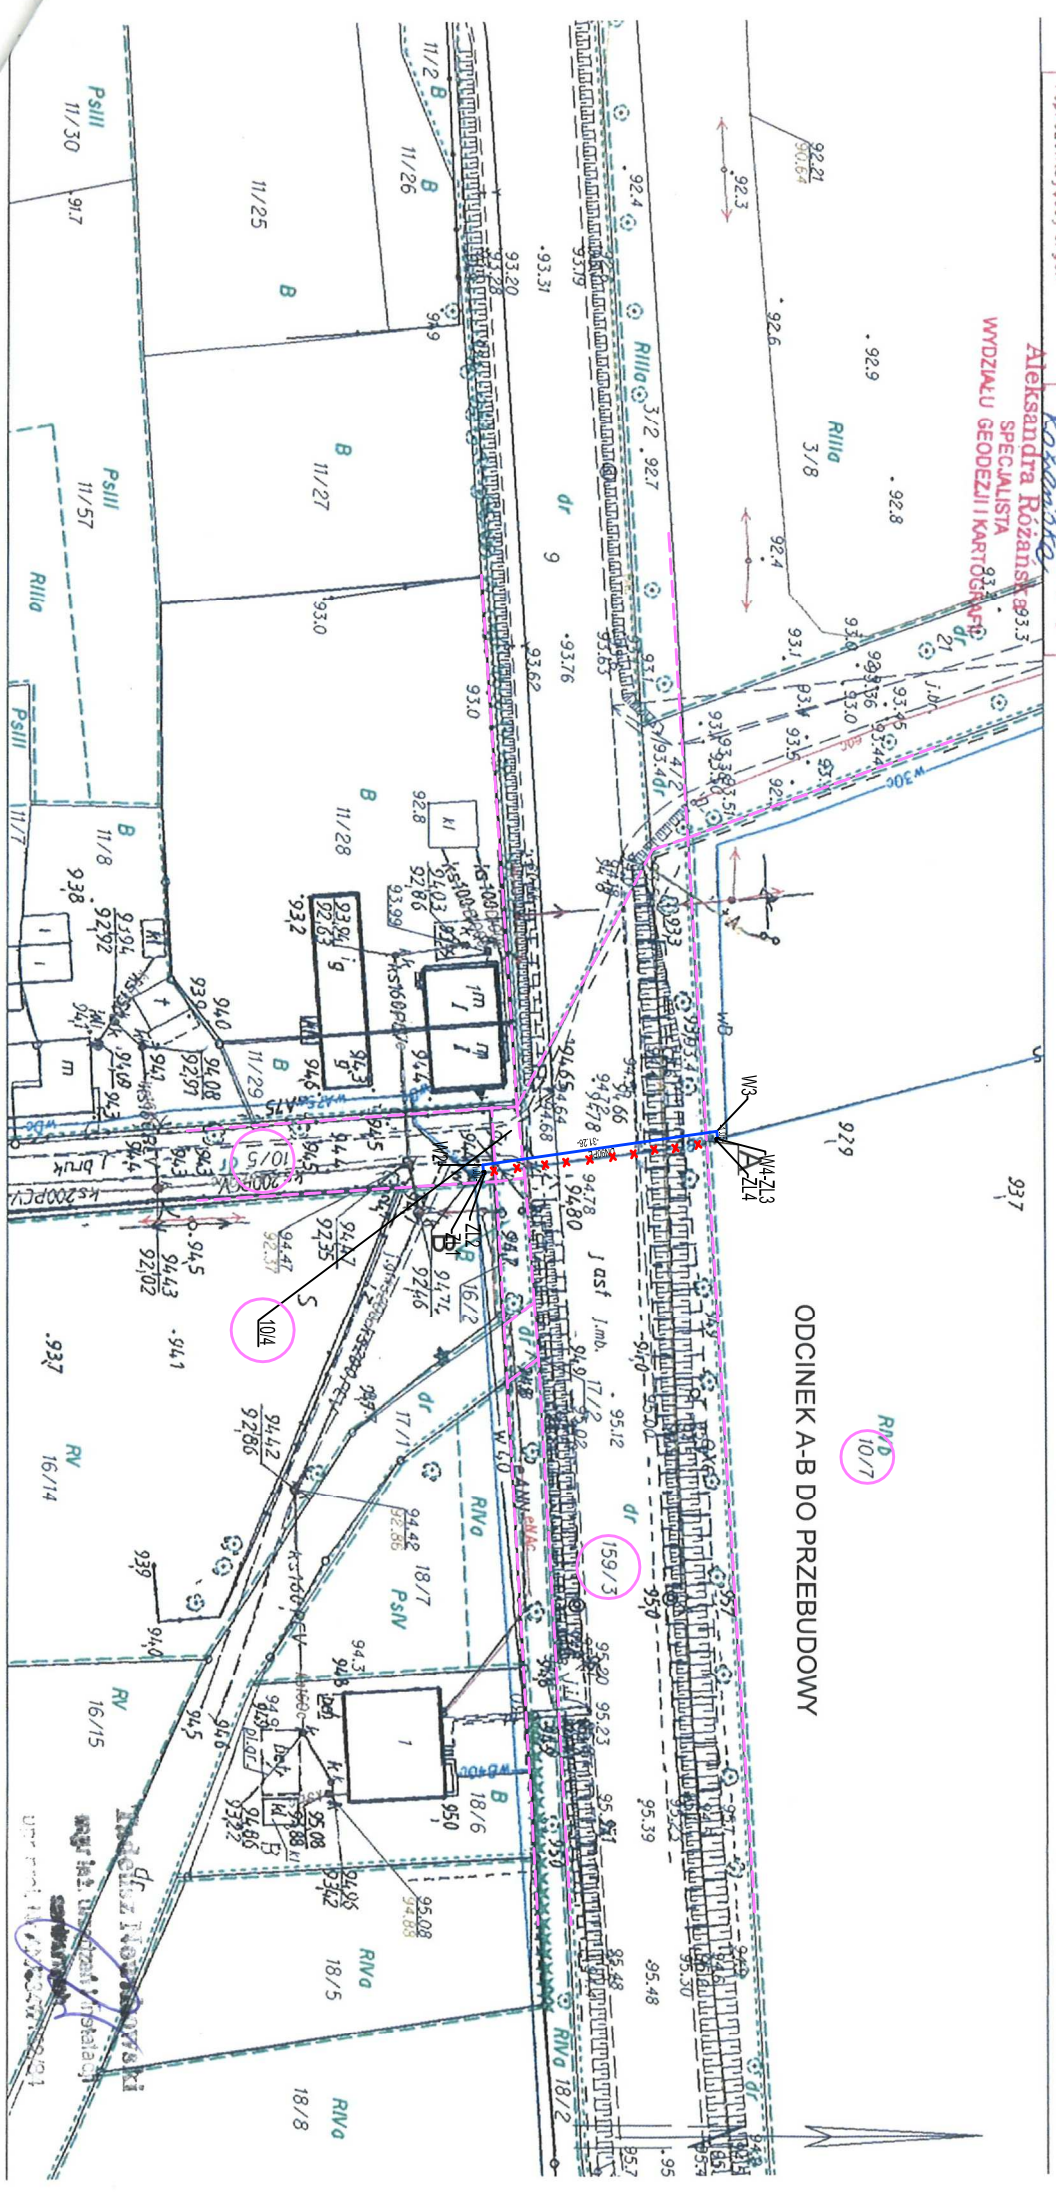

Uwaga: Przejście wodociągu DN90PE poprzecznie pod drogą krajową nr 6 wykonać przewierceniem sterowanym w rurze osłonowej DN160PE.

Legenda:
- projektowana przebudowywana sieć wodociągowa z rur PE100 PN16 SDR11 RC DN90, w rurze osłonowej DN160PE
- zasława na przewodzie wodociągowym
WT - wezły wodociągowe
DN90PE - średnica i długość odcinka
- granice działek

Niniejszy projekt sporządzono na kopii mapy zasadniczej wykonanej w dniu 01.06.2016
mgr inż. Tadeusz Nowakowski
Uprawnienia projektowe w specjalności
Instalacyjno-tytułowej branży sanitarnej
upr. nr AN 52484, POWIAT/5247901

ekolux BIURO PROJEKTÓW I NADZORÓW BRANŻY SANITARNEJ mgr inż. Tadeusz Nowakowski ul. Leszczyńskiego 11, 76-200 Słupsk tel. kom.: 59 841 79 05 / 501 099 885 e-mail: ekolux@gmail.com	
TEMAT:	Przebudowa sieci wodociągowej w miejscowości Domaradz
ADRES:	dz. nr: 10/4, 10/5 obr. ewid. Domaradz, 159/13, 10/7 obr. Stara Dąbrowa, miejsc. Domaradz, gm. Darnica
INWESTOR:	Gmina Darnica ul. Górna 1, 76-231 Darnica
FAZA:	PROJEKT BUDOWLANO-WYKONAWCZY
TYTUŁ RYSUNKU:	Plan syt.-wys.
BRANŻA:	SKALA: SANITARNA 1:1000
PROJEKTANT:	mgr inż. Tadeusz Nowakowski Uprawnienia projektowe w specjalności Instalacyjno-tytułowej branży sanitarnej upr. nr AN 52484, POWIAT/5247901
OPRACOWAŁ:	inż. Agata Pacholczyk
SPRAWDZAJĄCY:	mgr inż. Lukasz Szczepkowski Uprawnienia projektowe w specjalności Instalacyjno-tytułowej branży sanitarnej upr. nr AN 52484, POWIAT/5247901
SYGNATURA PROJEKTU:	SLU/30/2016/AP
DATA:	Czerwiec 2016
NR RYSUNKU:	S/1