





ELEWACJA A

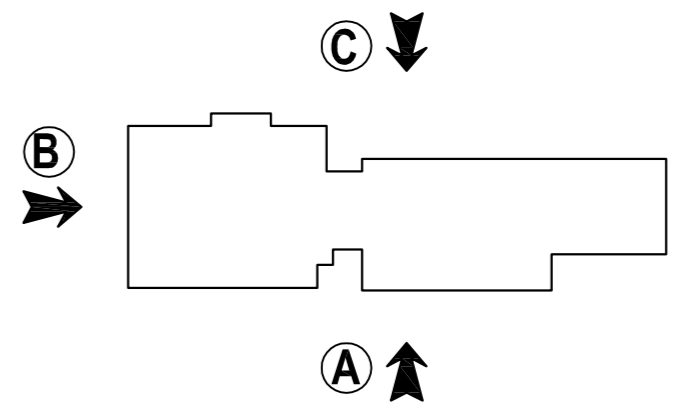

Biuro projektowe AGBAST		
Rodzaj inwestycji	Termomodernizacja budynku	Skala 1:100
Adres	Zespołu Szkół w Zagórzycy Zagórzycza 20, 76-231 gmina Damnica	
Inwestor	Urząd Gminy w Damnicy, Ul. Górna 1, 76-231 Damnica	Data VIII.2015
Przedmiot rysunku	Elewacja A - inwentaryzacja	Nr rys. 5
Projektant	mgr inż. arch. Antoni Czakiert upr. bud. Nr FT-83861/23/84 SL-0234	Podpis:



ELEWACJA C

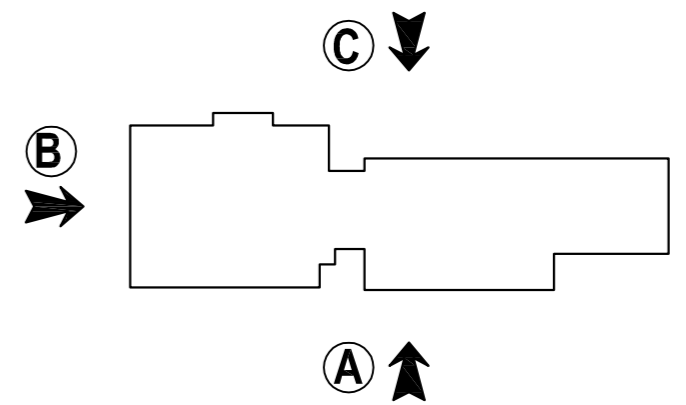

Biuro projektowe AGBAST		
Rodzaj inwestycji	Termomodernizacja budynku Zespołu Szkół w Zagórzycy Zagórzycza 20, 76-231 gmina Damnica	Skala 1:100
Adres		
Inwestor	Urząd Gminy w Damnicy, Ul. Górna 1, 76-231 Damnica	Data VIII.2015
Adres		
Przedmiot rysunku	Elewacja C - inwentaryzacja	Nr rys. 7
Projektant	mgr inż. arch. Antoni Czakiert upr. bud. Nr FT-83861/23/84 SL-0234	Podpis: