







**LEGENDA**  
kolorystyka wg wzornika RAL

- 1 Ral 1015
- 2 Ral 7036
- 3 Ral 1034
- 4 Płytki klinkierowe
- Stolarka drzwiowa, parapety, poręcze RAL 8014

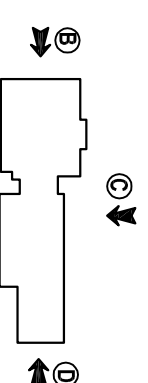

<b>Biurowo projektowe ACBASTY</b>	
Rodzaj inwestycji	PBW – Termomodernizacja budynku Zespołu Szkół w Zagórzycy
Adres	Zagórzycza 20, 76-231 gmina Darnica
Investor	Gmina Darnica, Ul. Górna 1, 76-231 Darnica
Przedmiot rysunku	Elewacje A, C – kolorystyka
Projektant	mgr inż. arch. Antoni Czokierł upr. bud. Nr FT-83861/23/84 Sl-0234
	Data IX.2015 Nr rys. 8
	Podpis

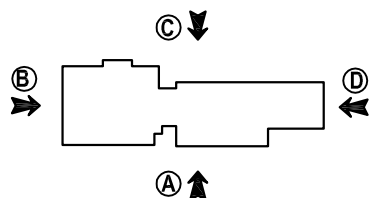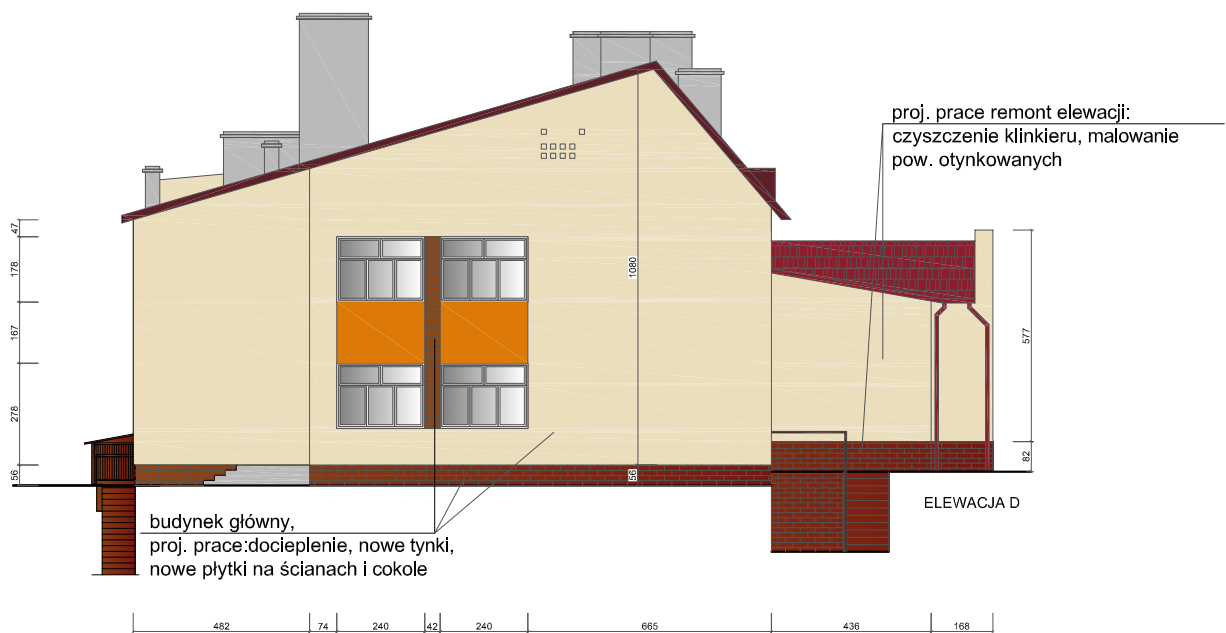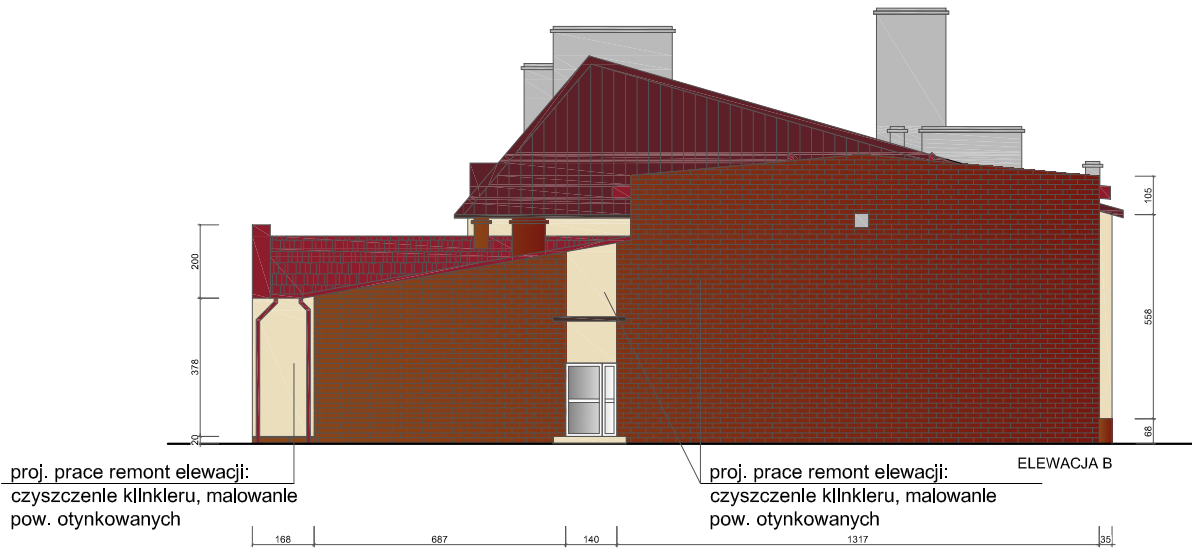

Biuro projektowe <b>AGBAST</b>		
Rodzaj inwestycji Adres	PBW – Termomodernizacja budynku Zespołu Szkół w Zagórzycy Zagórzycza 20, 76–231 gmina Damnica	Skala 1:200
Inwestor Adres	Gmina Damnica, Ul. Górna 1, 76–231 Damnica	Data IX.2015
Przedmiot rysunku	Elewacje B, D – kolorystyka	Nr rys. 9
Projektant	mgr inż. arch. Antoni Czakiert upr. bud. Nr FT-83861/23/84 SL-0234	Podpis: