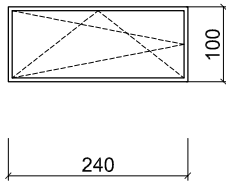
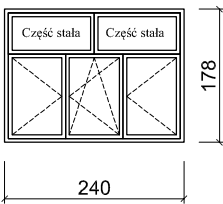
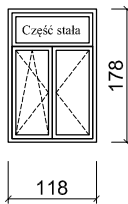
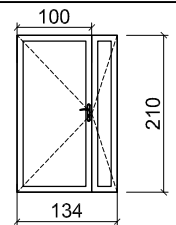


OZNACZENIE	01	02	03
RODZAJ WYROBU	OKNA Z PCV	OKNA Z PCV	OKNA Z PCV
WIDOK			
TYP	RU	RU	RU
ILOŚĆ SZT.	1	7	1
MATERIAŁ OŚCIEŻNIC I SKRZYDEŁ	PCV W KOLORZE BIAŁYM, 7-mio KOMOROWE, pakiet 3-szybowy	PCV W KOLORZE BIAŁYM, 7-mio KOMOROWE, pakiet 3-szybowy	PCV W KOLORZE BIAŁYM, 7-mio KOMOROWE, pakiet 3-szybowy
OSZKLENIE	ZESTAW SZKŁA ZESPOLONEGO NISKOEMISYJNEGO Z PRZESTRZENIĄ MIĘDZYKOMOROWĄ WYPEŁNIONĄ ARGONEM	ZESTAW SZKŁA ZESPOLONEGO NISKOEMISYJNEGO Z PRZESTRZENIĄ MIĘDZYKOMOROWĄ WYPEŁNIONĄ ARGONEM	ZESTAW SZKŁA ZESPOLONEGO NISKOEMISYJNEGO Z PRZESTRZENIĄ MIĘDZYKOMOROWĄ WYPEŁNIONĄ ARGONEM
WSPÓŁCZYNNIK PRZENIKANIA CIEPŁA DLA CAŁEGO OKNA	U=1,3 W/m ² *K	U=1,3 W/m ² *K	U=1,3 W/m ² *K

ZESTAWIENIE PROJEKTOWANEJ STOLARKI DRZWIOWEJ DO WYMIANY	
SYMBOL/OZNACZENIE	D1
RODZAJ WYROBU	DRZWI STALOWE
WIDOK	
ILOŚĆ SZTUK	1
SKRZYDŁO	stalowe ocieplone
OŚCIEŻNICA	JEDNOCZĘŚCIOWA, STAL, STAŁA
KLAMKA	KLAMKA, WYSOKOŚĆ STANDARDOWA
ZAWASY	3 ZAWASY
ZAMEK	2X ZAMEK PATENTOWY
DODATKI	-
WSPÓŁCZYNNIK PRZENIKANIA CIEPŁA	U=1,7 W/m ² *K



UWAGI:

Przed przystąpieniem do realizacji zamówienia należy jeszcze raz zinwentaryzować istniejące okna i drzwi na miejscu budowy.

Stolarka nieoznaczona jak na wykazie pozostaje bez zmian.

Wymiary stolarki okiennej podane w świetle MURU.

Biuro projektowe AGBAST		
Rodzaj inwestycji Adres	PBW – Termomodernizacja budynku Zespołu Szkół w Zagórzycy Zagórzycza 20, 76-231 gmina Damnica	Skala 1:100
Inwestor Adres	Gmina Damnica, Ul. Górna 1, 76-231 Damnica	Data IX.2015
Przedmiot rysunku	Zestawienie stolarki do wymiany	Nr rys. 6
Projektant	mgr inż. arch. Antoni Czakiert upr. bud. Nr FT-83861/23/84 SL-0234	Podpis:

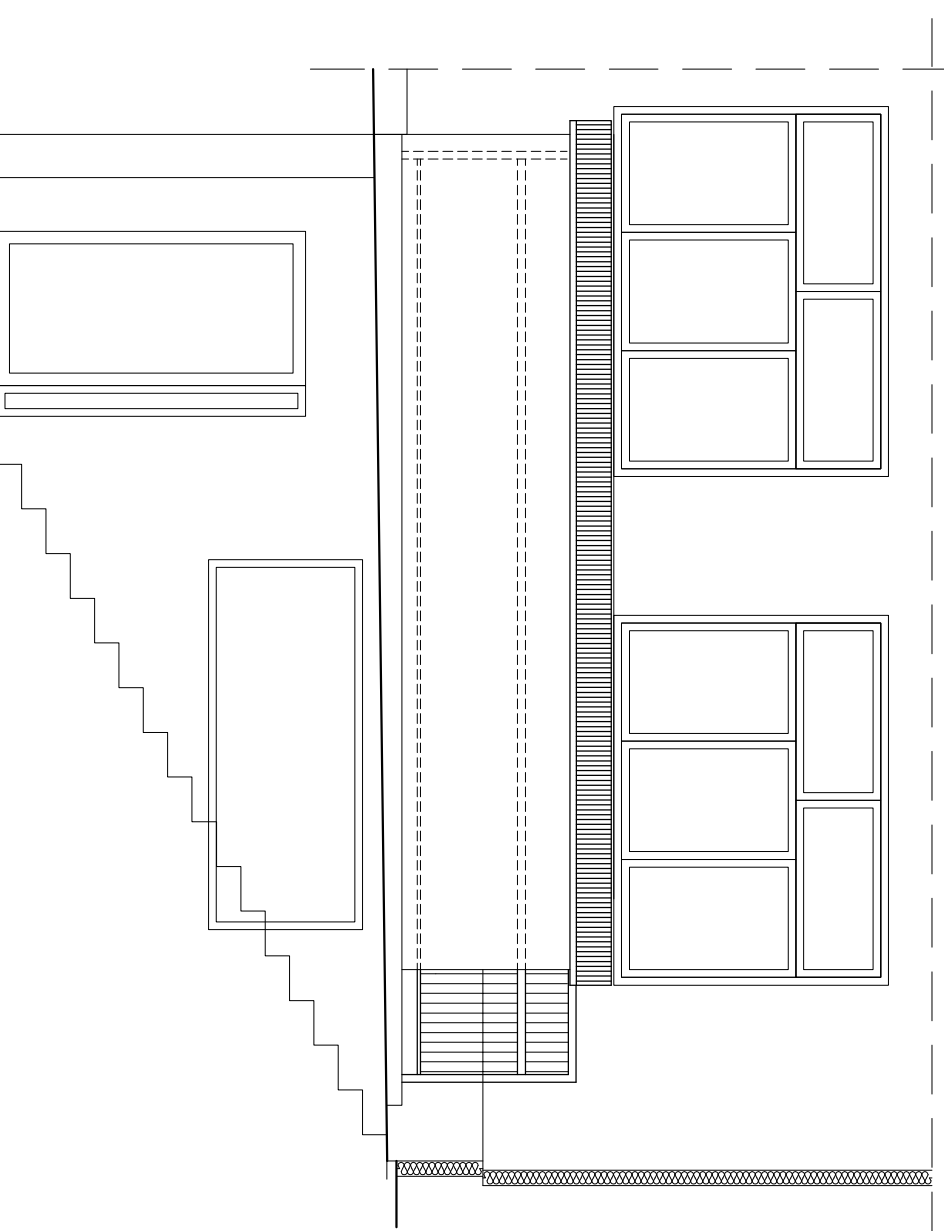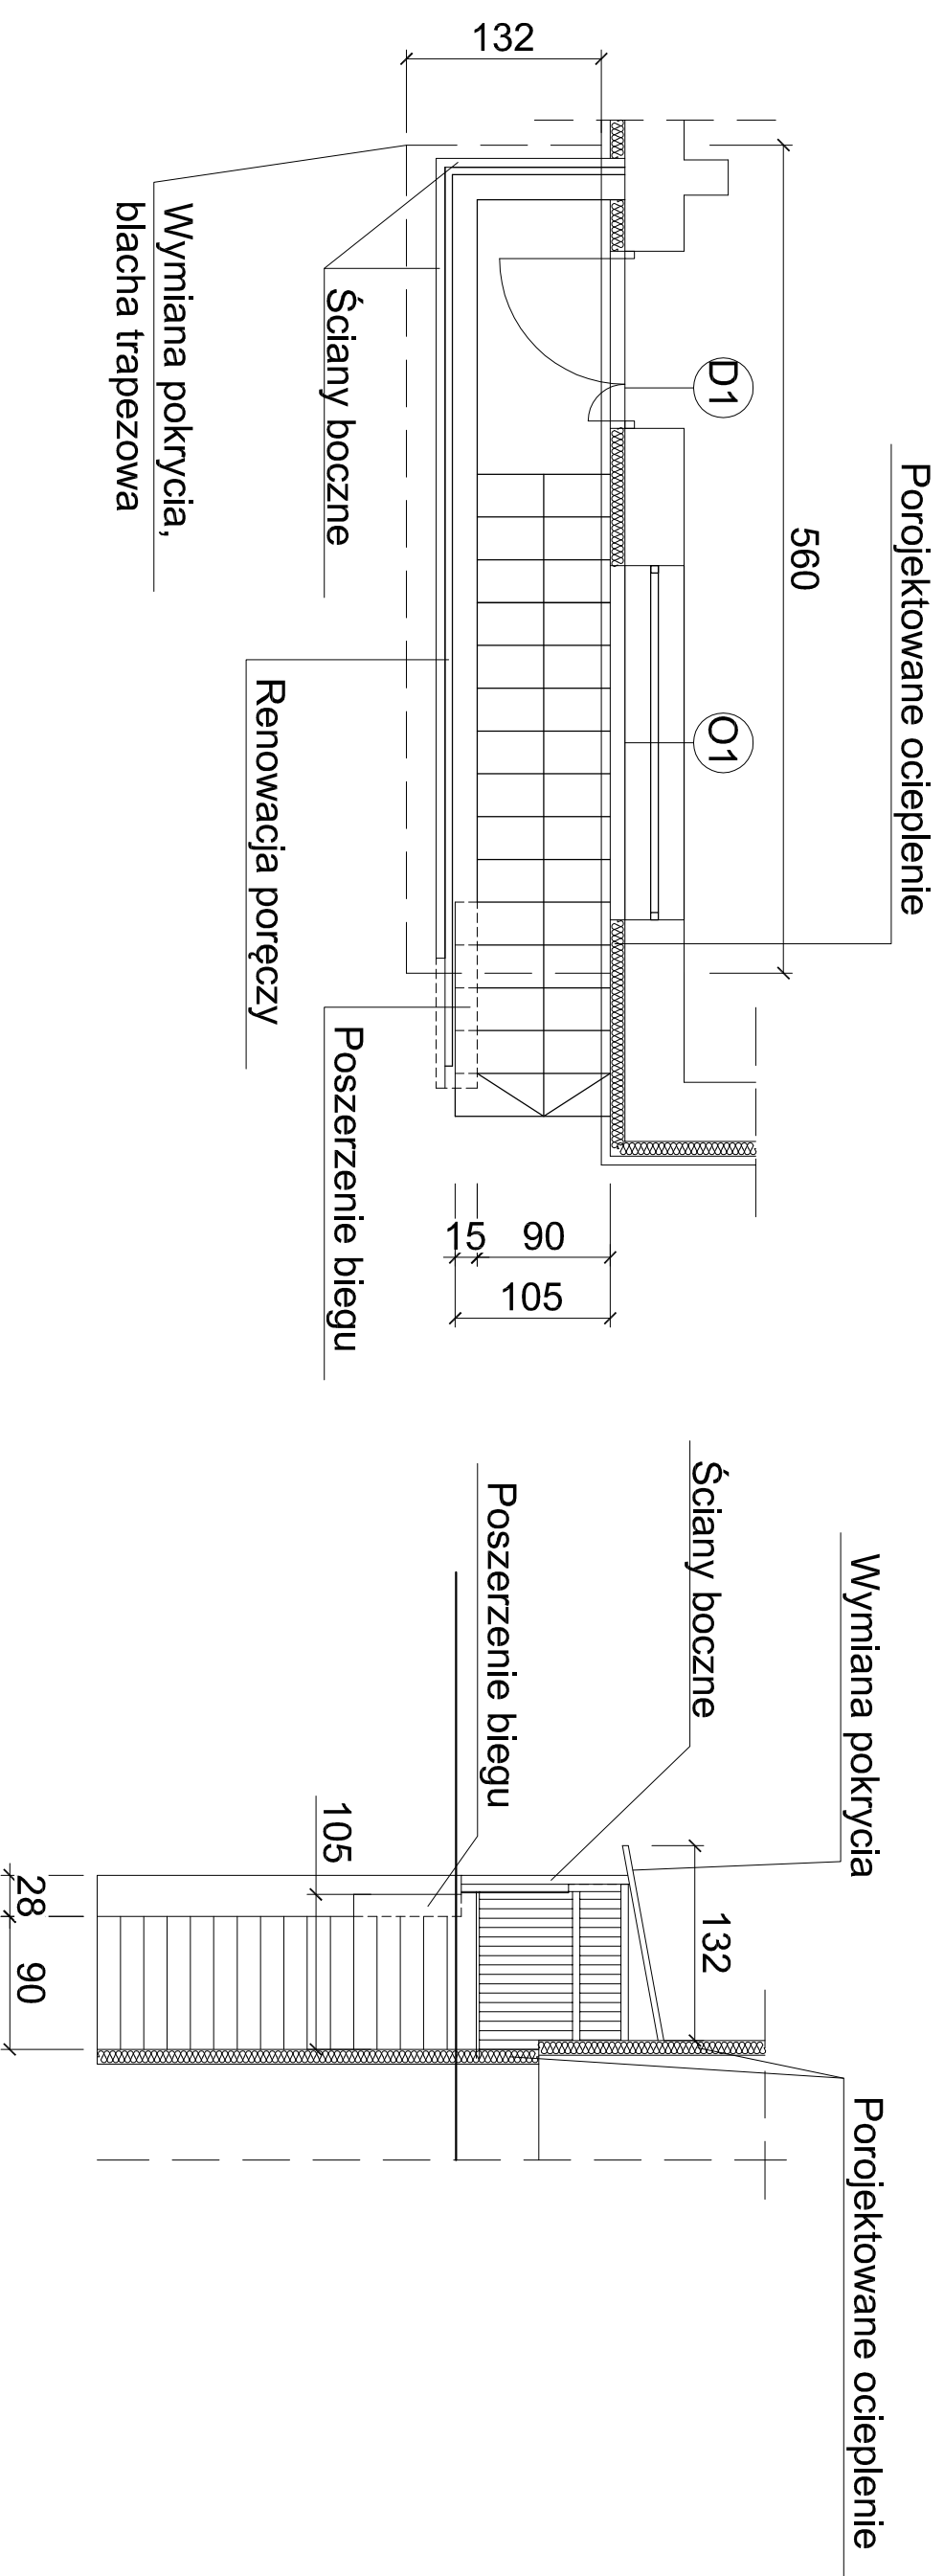

- UWAGA:
- Remont ścian bocznych
 - Poszerzenie biegu schodów
 - Wymiana pokrycia: blacha trapezowa
 - Renowacja poręczy
 - Remont schodów, ułożenie płytek klinkierowych

Biurowo projektowe ACBAST		
Rodzaj inwestycji	PBW – Termomodernizacja budynku Zespołu Szkół w Zagórzycy	Skala 1:50
Adres	Zagórzycza 20, 76-231 gmina Darnica	
Investor	Gmina Darnica,	Data IX.2015
Adres	Ul. Górna 1, 76-231 Darnica	
Przedmiot rysunku	Remont zejścia do piwnicy	Nr rys. 7
Projektant	mgr inż. arch. Antoni Czokierłt upr. bud. Nr FT-839861/23/84 SI-0234	Podpis: