


PIWNICA		
ZESTAWIENIE POWIERZCHNI		
LP.	NAZWA POM.	POW. [m ²]
0.1	Magazyn	16.40
0.2	Kuchnia	31.55
0.3	Jadalnia	50.50
0.4	Szatnia	15.80
0.5	Kl. schodowa	7.65
0.6	Świetlica	49.35
0.7	Magazyn	8.10
0.8	Hol	3.70
0.9	Komunikacja	19.65
0.10	Sklad opatu	22.05
0.11	Kotłownia	24.70
0.12	Magazyn	2.30
0.13	Magazyn	6.00
0.14	Kotłownia	17.00
0.15	Wc	1.00
0.16	Prysznic	3.10
0.17	Pedagog	16.35
0.18	Gimnastyka korekcyjna	52.45
0.19	Komunikacja	62.35
0.20	Wc męskie	14.05
0.21	Radiowezel	1.25
0.22	Wc damskie	15.10
0.23	Rozdzielnia	8.35
0.24	Komunikacja	30.80
0.25	Sala	32.90
0.26	Świetlica	34.40
0.27	Pom. socjalne	13.55
0.28	Portiernia	11.40
0.29	Hol	4.50
0.30	Hol	6.10
0.31	Kl. schodowa	7.70
0.32	Szatnia	17.00
0.33	Szatnia	12.50
0.34	Szatnia	16.95
0.35	Archiwum	16.45
0.36	Kl. schodowa	4.10
0.37	Wc	1.60
0.38	Archiwum	21.55
0.39	Archiwum	15.05
0.40	Kl. schodowa	3.45
0.41	Wc personel	1.45
0.42	Sala nr 21	24.40
SUMA POWIERZCHNI		724.60 m ²

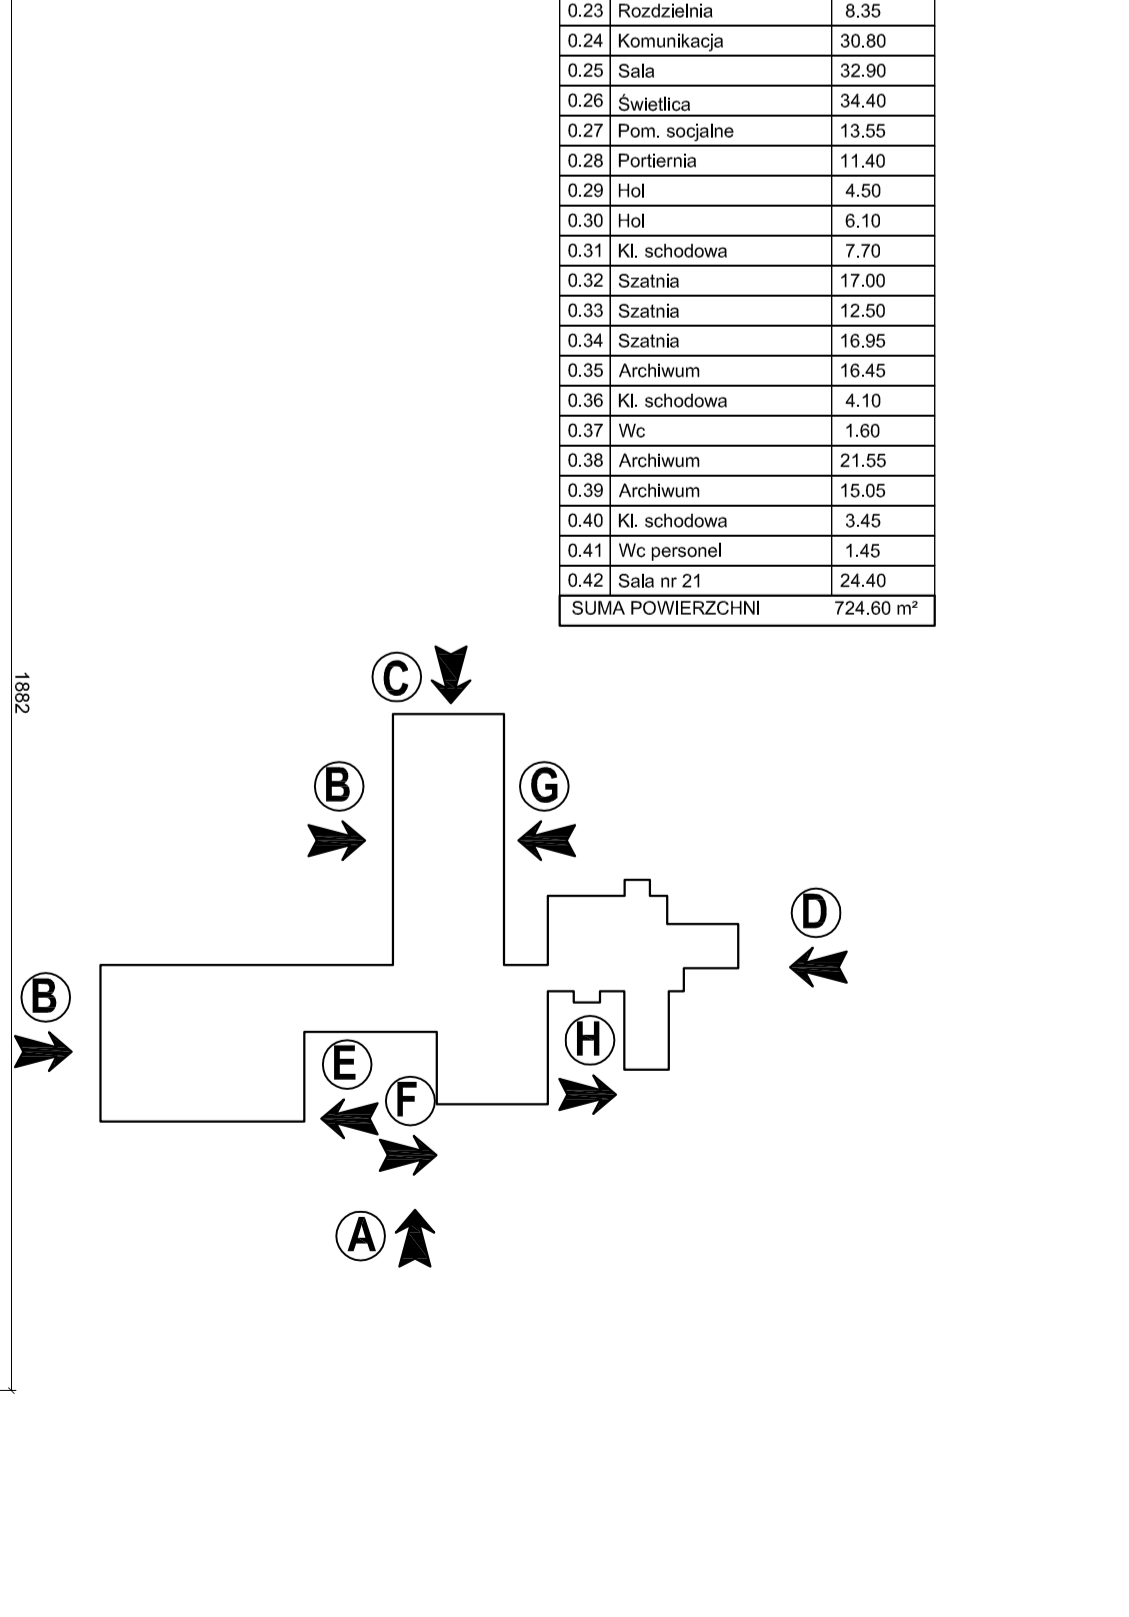

Biurowie profekcyjne ACIBAS

Rodzaj inwestycji: Termomodernizacja budynku
Adres: ul. Kompiwnickiej 1, 76-231 Darnica

Investor: Gmina Darnica, ul. Górnia 1, 76-231 Darnica
Przedmiot: Rzut piwnic - inwentaryzacja

Data: IX.2015
Nr rys.: 1

Projektant: mgr inż. arch. Antoni Czakert, ul. Bud. Nr FT-83861/23/84, SL-0234