

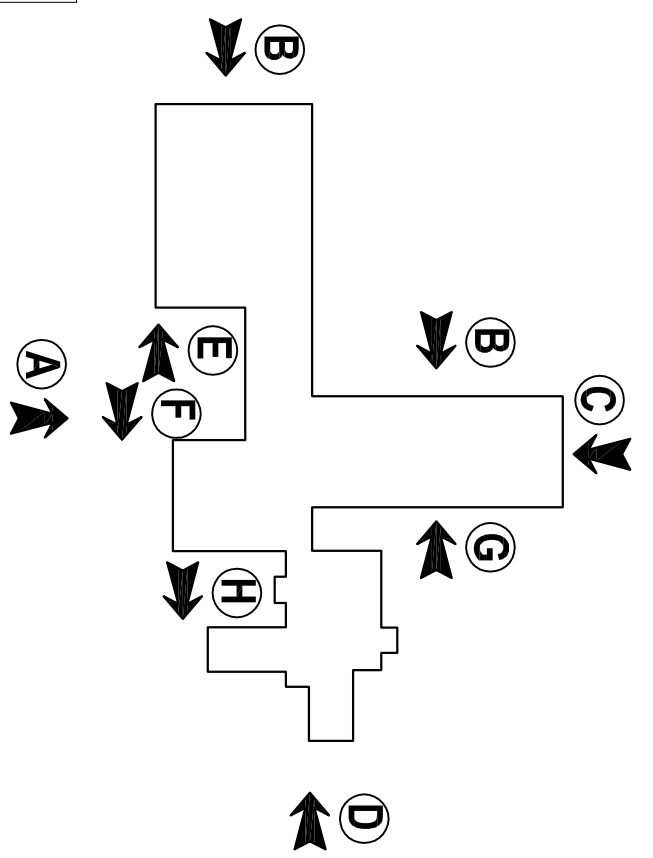
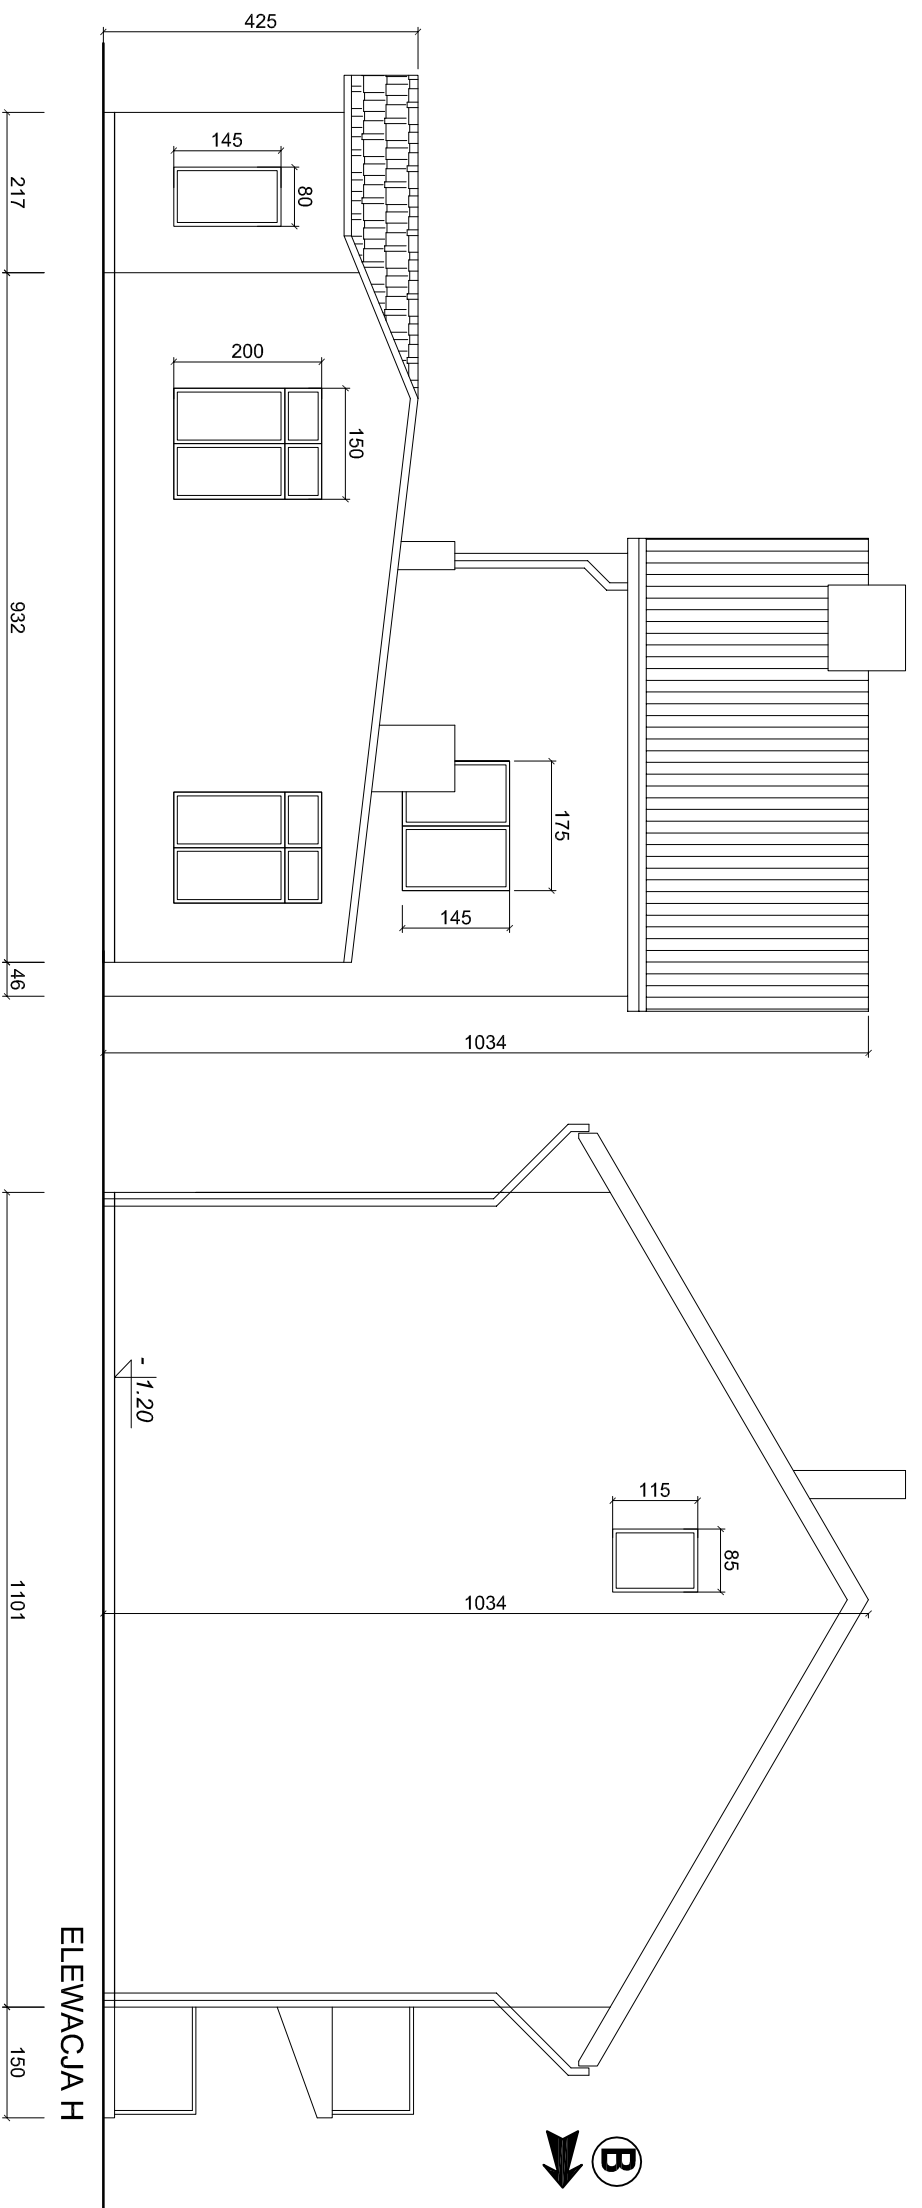
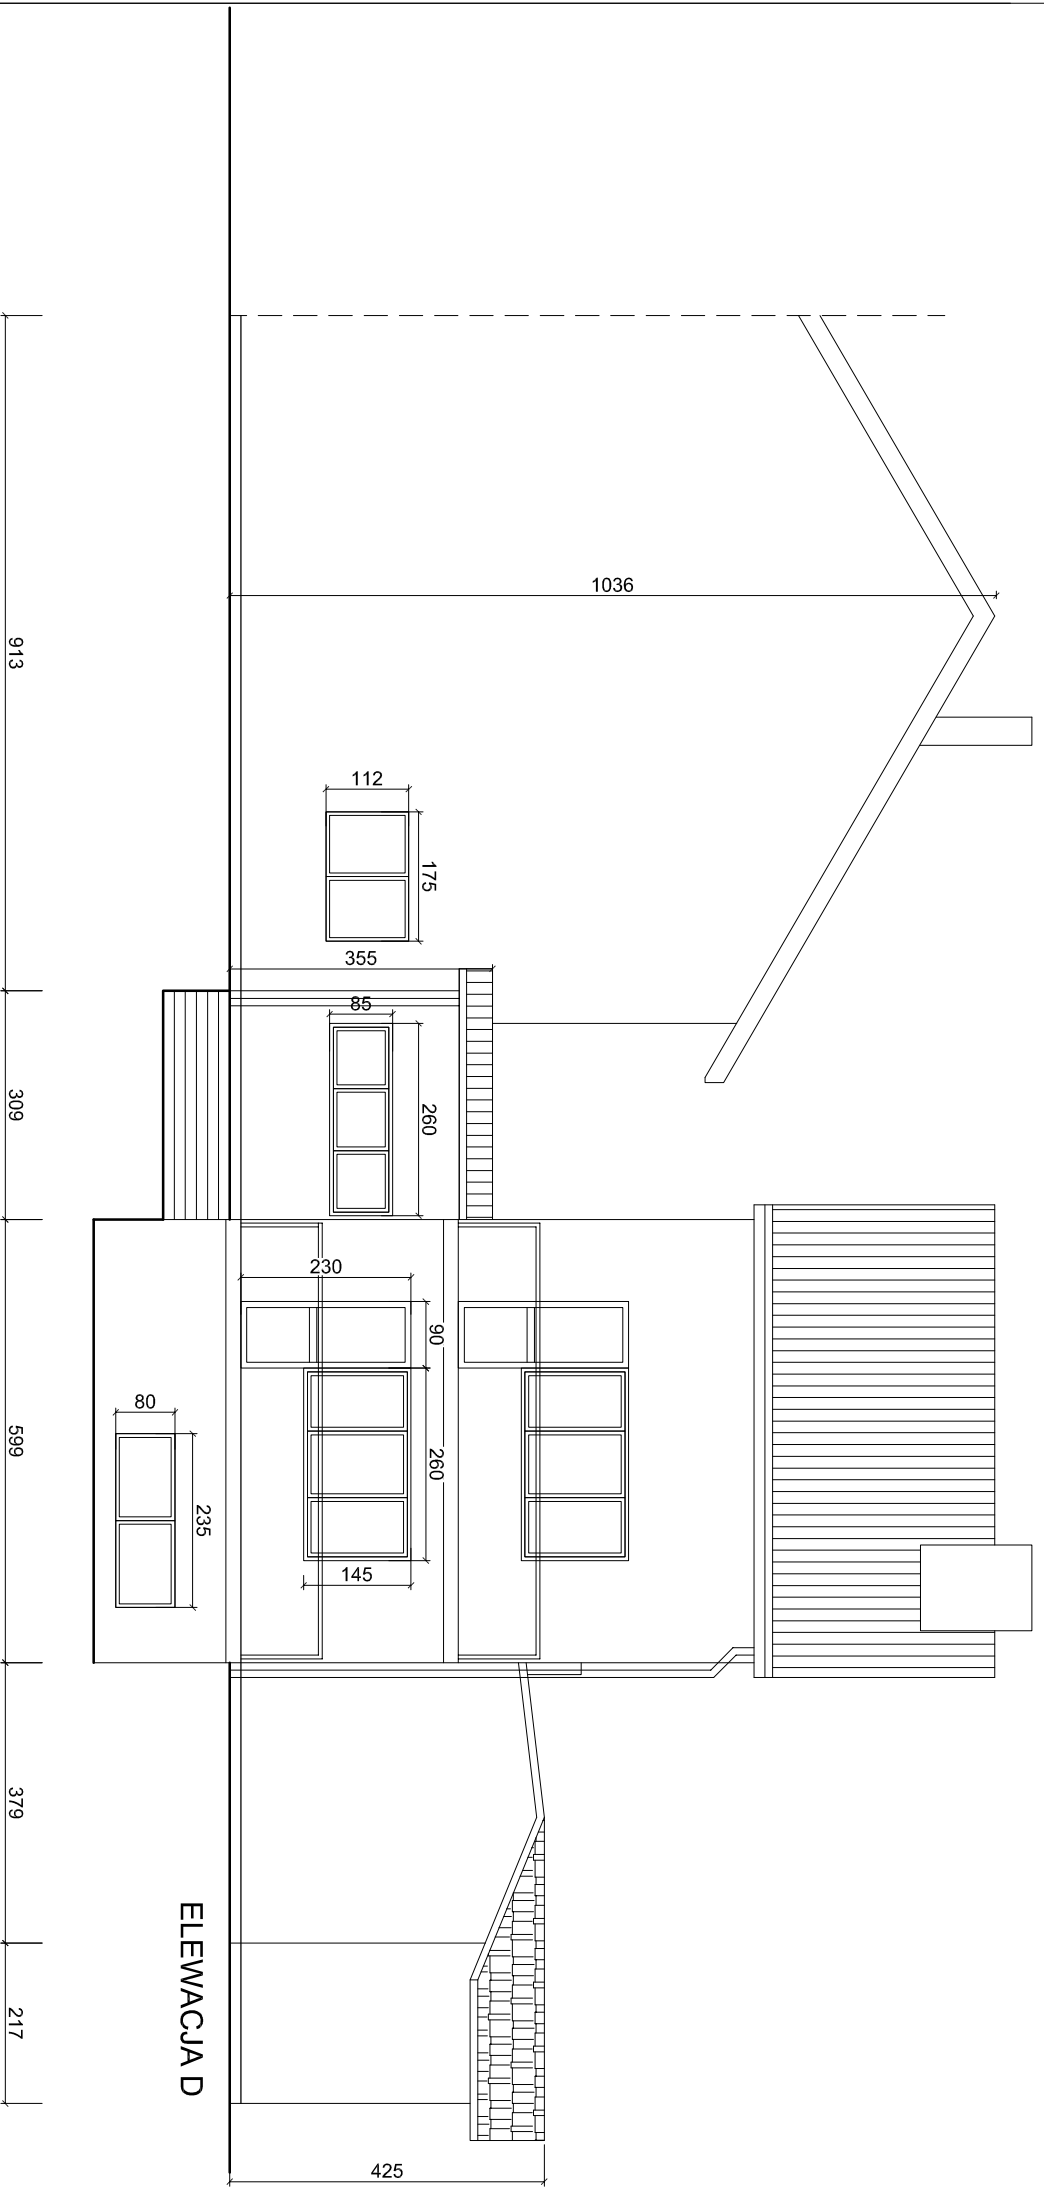
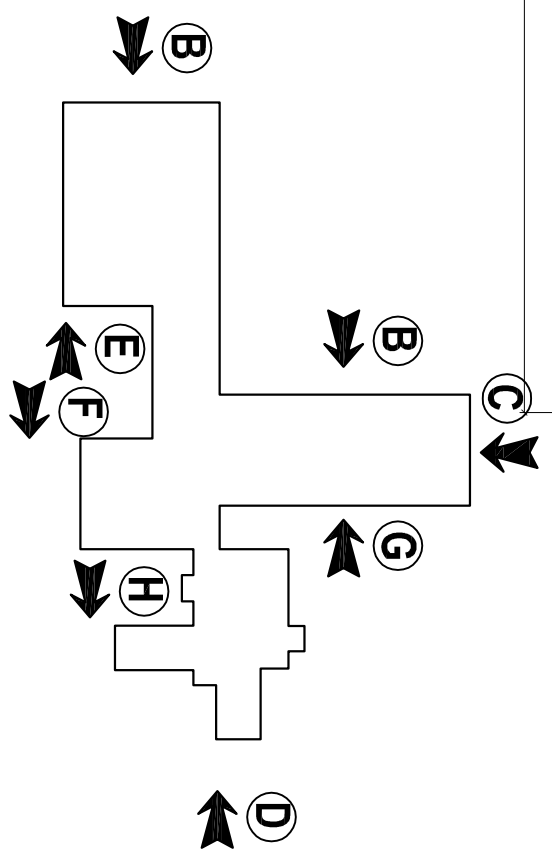


II PIĘTRO		
ZESTAWIENIE POWIERZCHNI		
LP.	NAZWA POM.	POW. [m ²]
2.1	Strych	8.60
2.2	Kl. schodowa	4.60
2.3	Strych	7.20
1.4	Strych	10.50
1.5	Kl. schodowa	5.50
1.6	Strych	16.50
SUMA POWIERZCHNI		52.90 m ²

Biuro projektowe AGBAST		
Rodzaj inwestycji Adres	Termomodernizacja budynku Zespołu Szkół w Damnicy, Ul. Konopnickiej 1, 76-231 Damnica	Skala 1:100
Inwestor Adres	Gmina Damnica, Ul. Górna 1, 76-231 Damnica	Data IX.2015
Przedmiot rysunku	Rzut II piętra – inwentaryzacja	Nr rys. 4
Projektant	mgr inż. arch. Antoni Czakiert upr. bud. Nr FT-83861/23/84 SL-0234	Podpis:

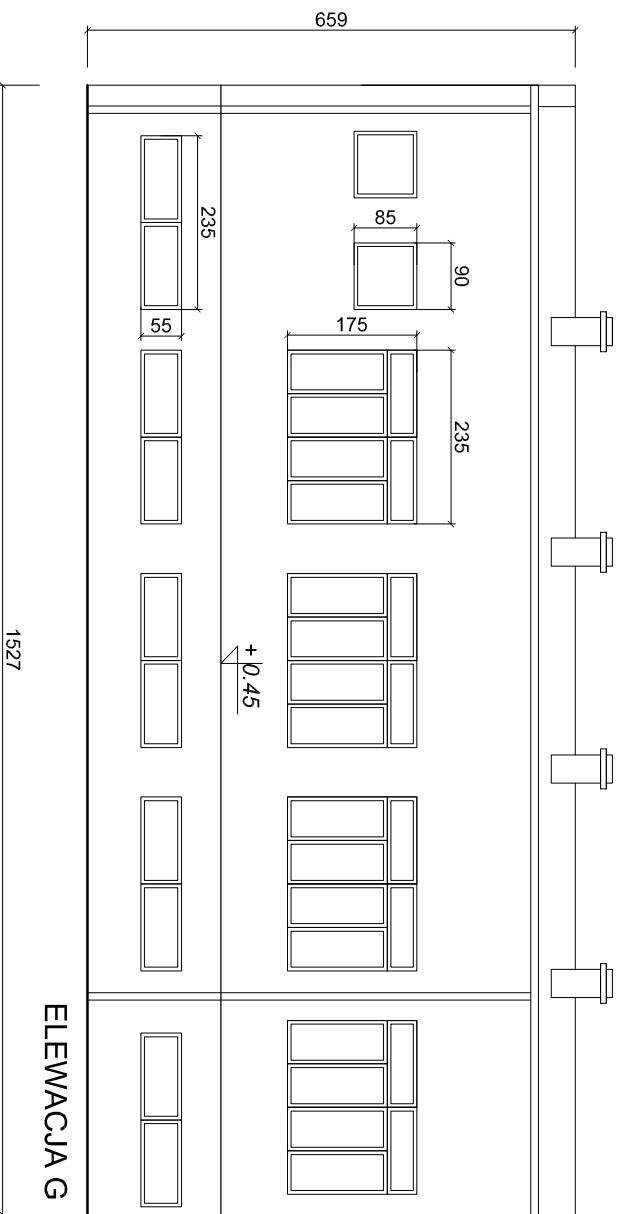

Biurowy projektowy ACIBASTY		
Rodzaj inwestycji	Termomodernizacja budynku	Skala 1:100
Adres	Zespół Szkół w Darnicy, Ul. Konopnickiej 1, 76-231 Darnica	
Inwestor	Gmina Darnica, Ul. Górna 1, 76-231 Darnica	Data IX.2015
Przedmiot rysunku	Elewacje D,H – inwentaryzacja	Nr rys. 8
Projektant	mgr inż. arch. Antoni Czarkert ulc. bud. Nr FT-83861/23/84 Sl-0234	Podpis

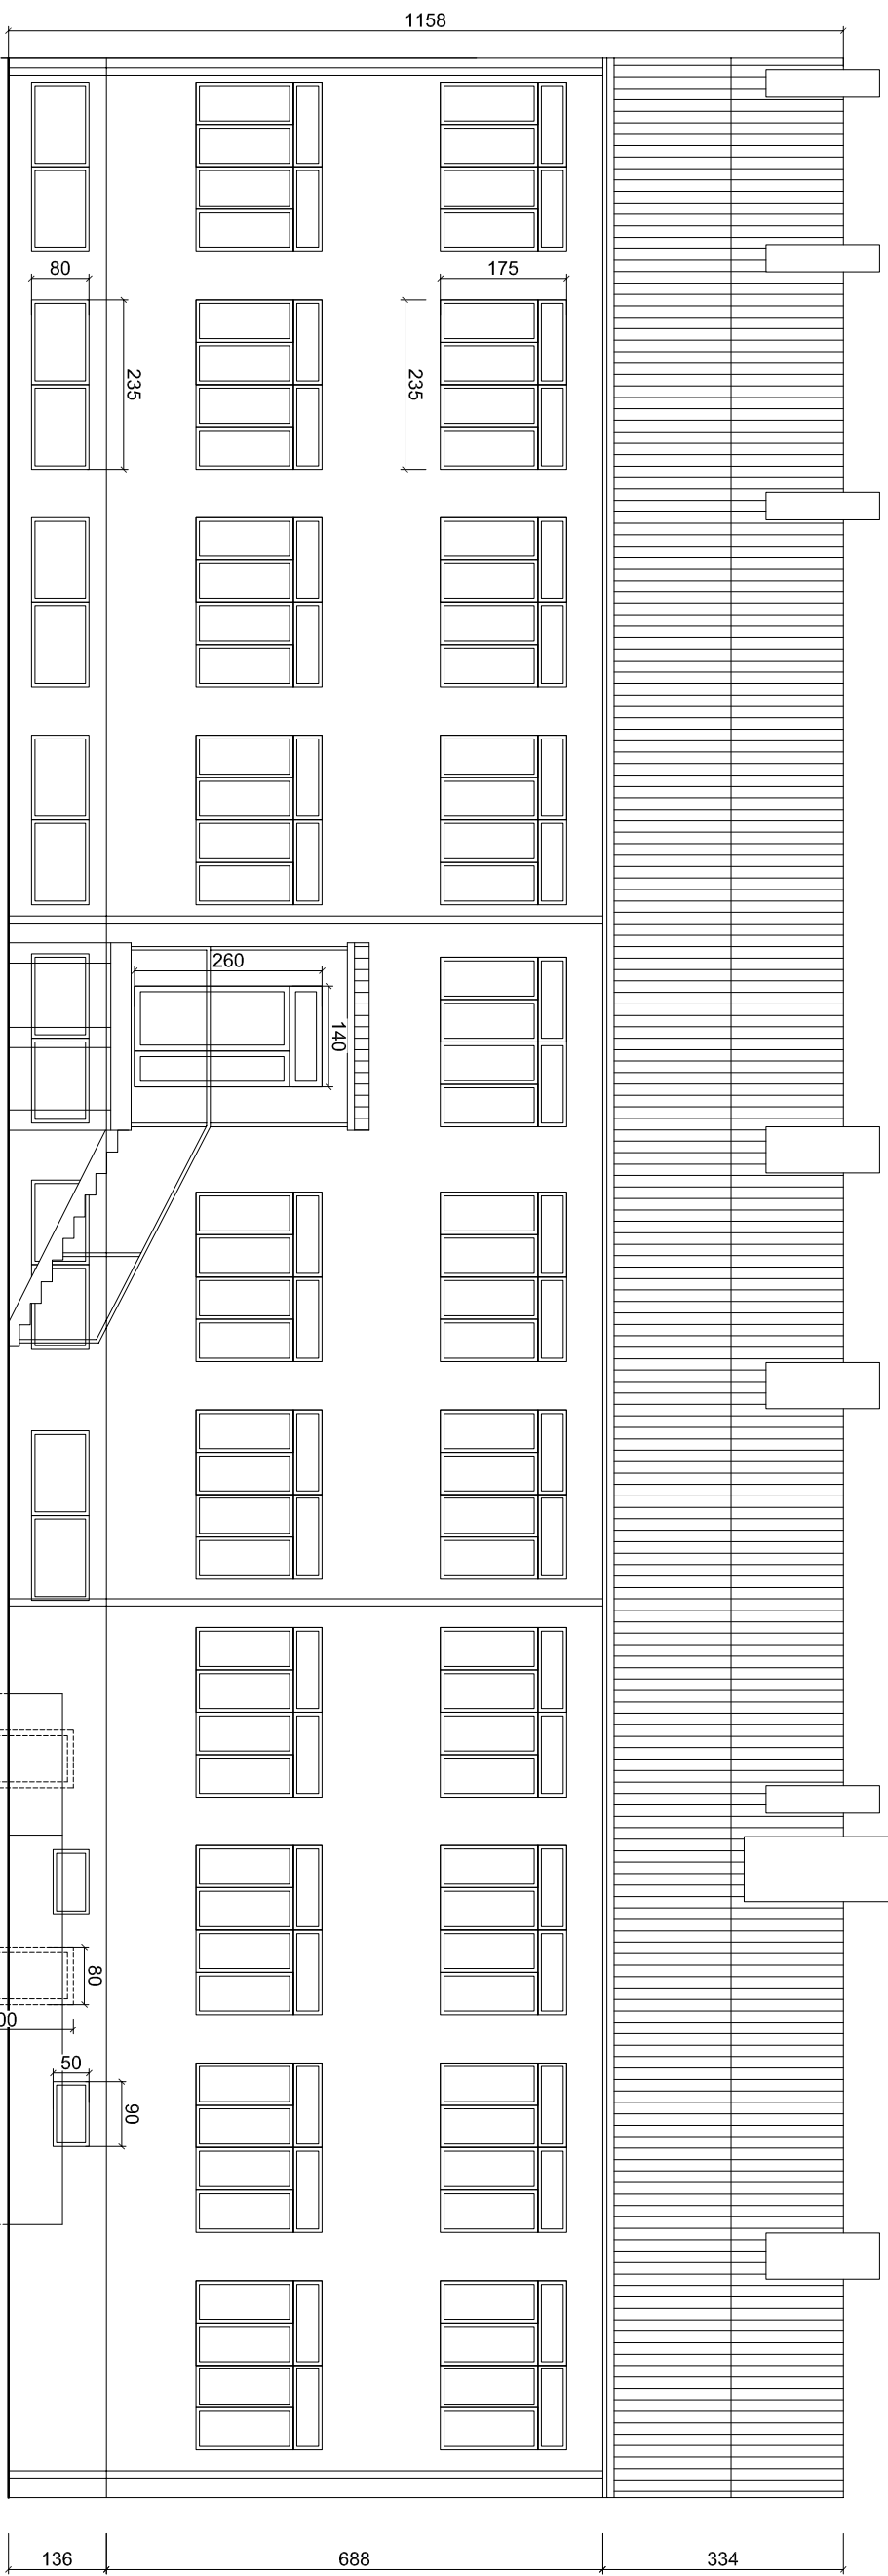

Biurowo projektowe ACIBASTU	
Rodzaj inwestycji	Termomodernizacja budynku
Adres	Zespół Szkół w Darnicy, Ul. Konopnickiej 1, 76-231 Darnica
Inwestor	Gmina Darnica, Ul. Górna 1, 76-231 Darnica
Przedmiot rysunku	Elewacja G – inwentaryzacja
Projektant	mgr inż. arch. Antoni Czarkert upr. bud. Nr FT-83861/23/84 Sl-0234
	Podpis
	Data IX.2015
	Nr rys. 9