





ELEWACJA S1
Stara szkoła

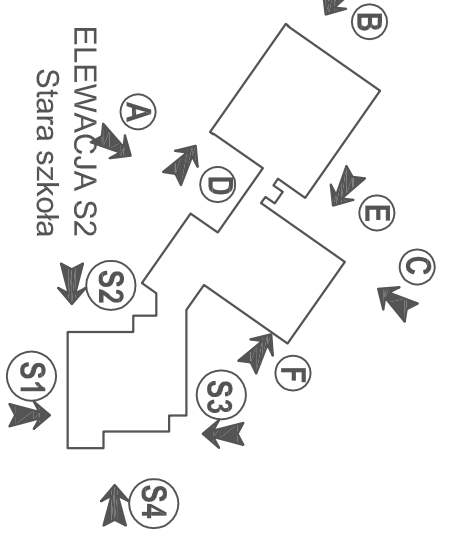

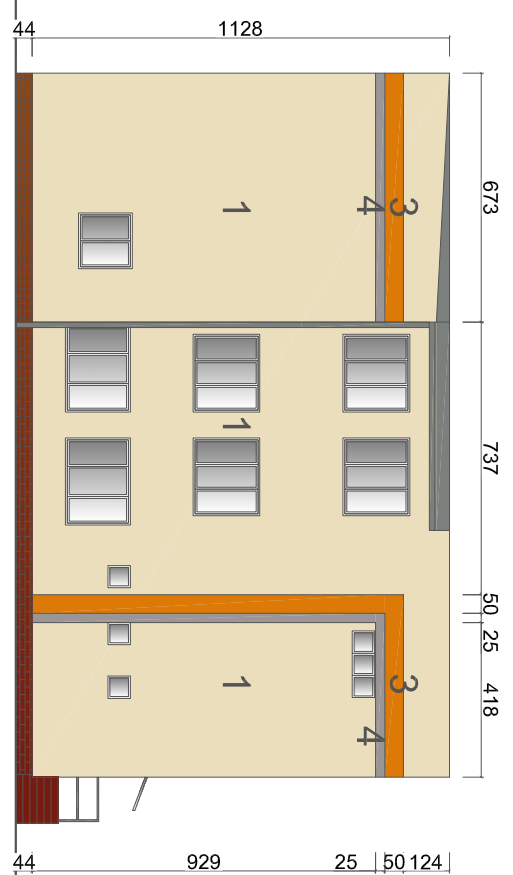


ELEWACJA S3
Stara szkoła



ELEWACJA S4
Stara szkoła






LEGENDA
kolorystyka wg wzornika Ral

- 1 Ral 1015
 - 2 Ral 1034
 - 3 Ral 2000
 - 4 Ral 7036
-  Płytki klinkierowe,
 kolor ceglano – czerwony
 Parapety, poręcze,
 obróbki blacharskie RAL 7037

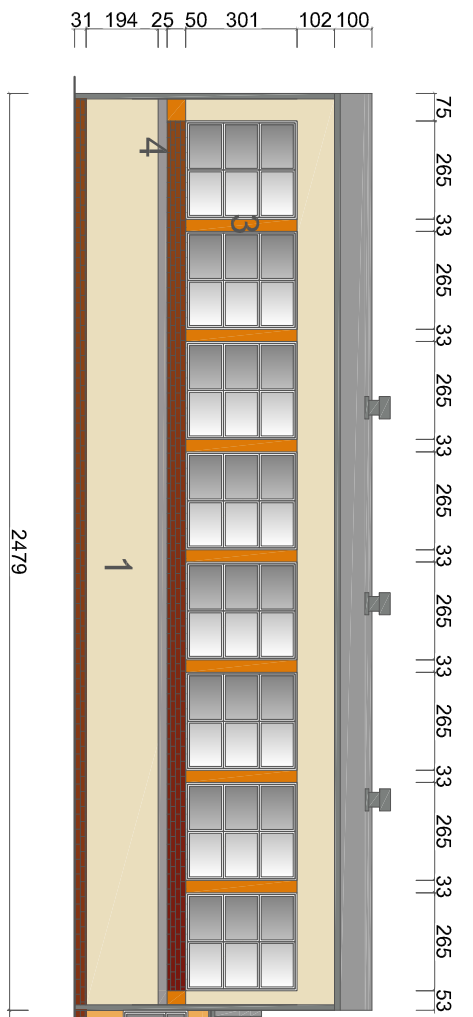

ELEWACJA A

Biurowo projektowe ACIBASTY	
Rodzaj inwestycji	PBW – Termomodernizacja budynku
Adres	Zespołu Szkół w Darnie, Darnio 42, 76-231 gmina Darnica
Skala	1:200
Investor	Gmina Darnica,
Adres	Ul. Górna 1, 76-231 Darnica
Data	IX.2015
Przedmiot rysunku	Elewacje – kolorystyka
Nr rys.	10
Projektant	mgr inż. arch. Antoni Czokierł
Podpis	upr. bud. Nr FT-83861/23/84
Podpis	SL-0234

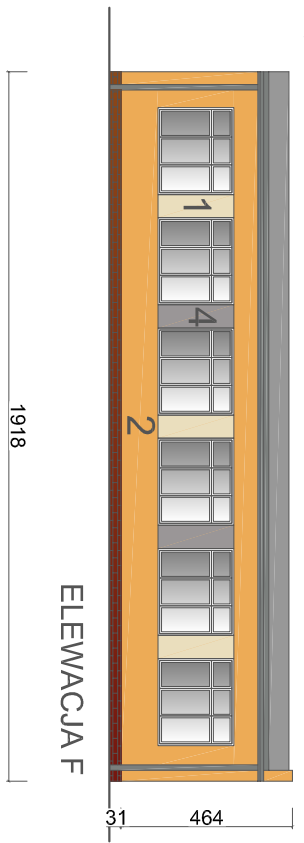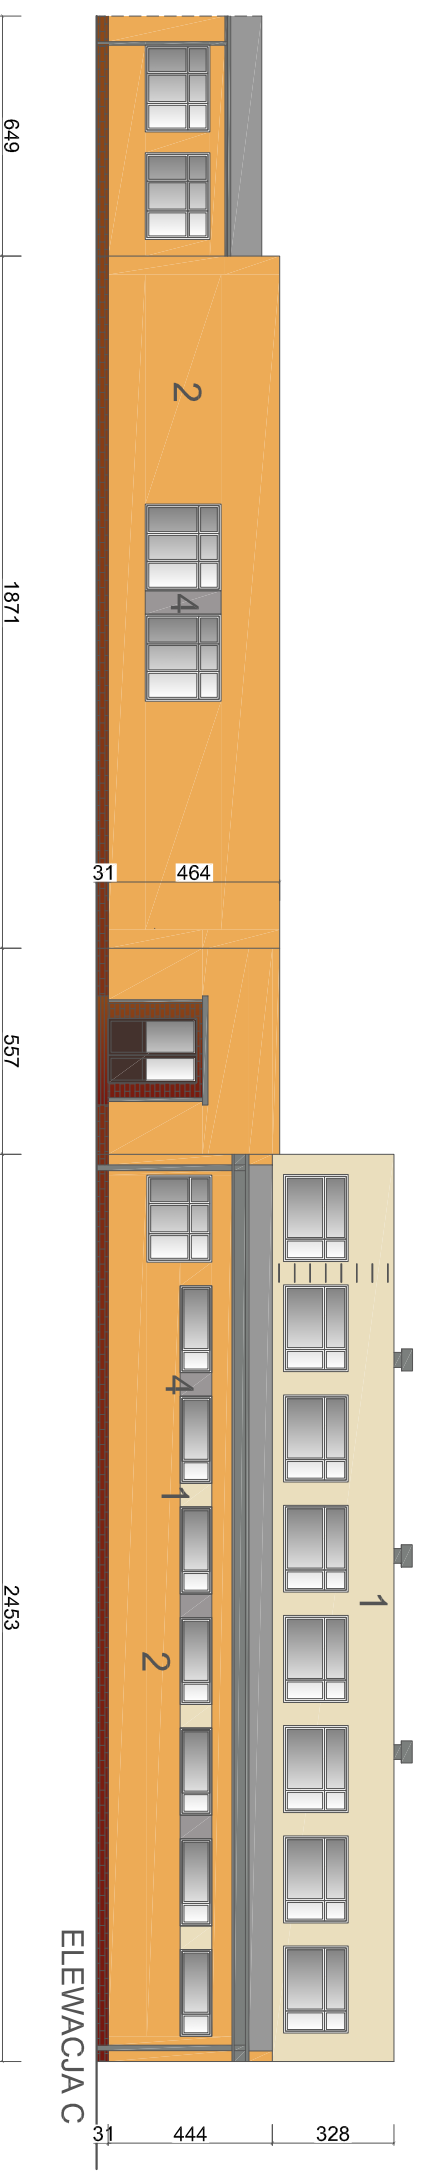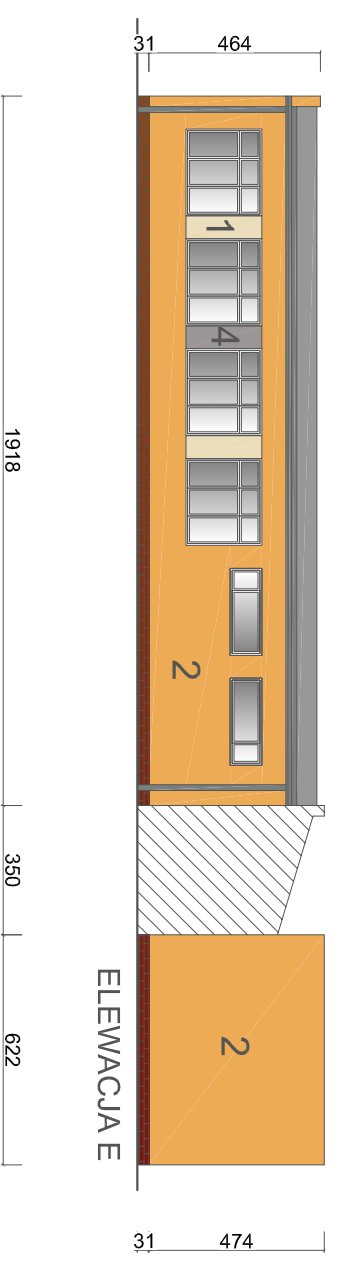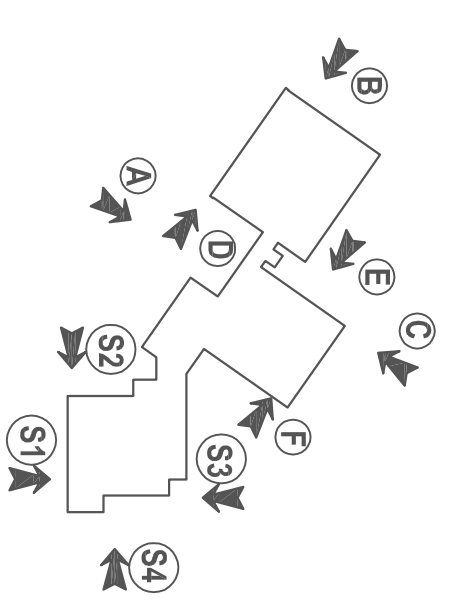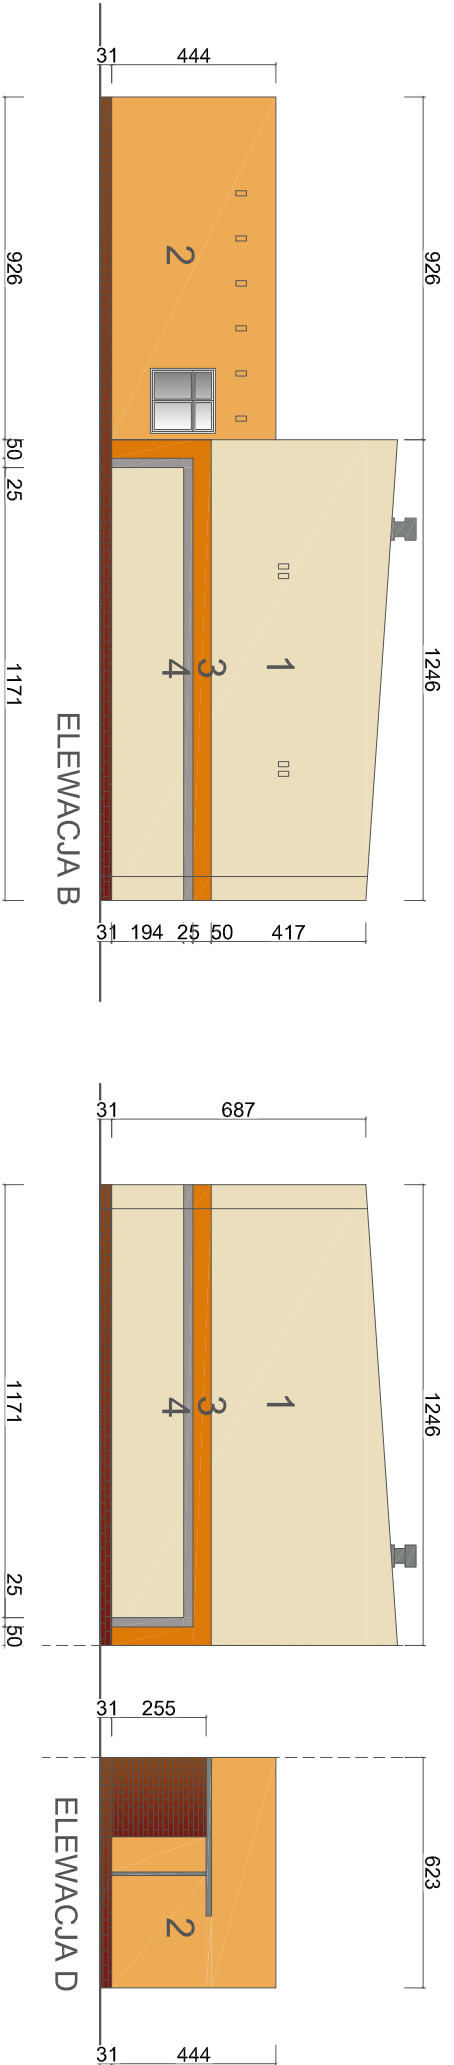

LEGENDA
kolorystyka wg wzornika Ral

- 1 Ral 1015
- 2 Ral 1034
- 3 Ral 2000
- 4 Ral 7036
- Płytki klinkierowe,
kolor ceglano – czerwony
- Parapety, poręcze,
obróbki blacharskie RAL 7037

Biurowo projektowe ACIBAST

Rodzaj inwestycji	PBW – Termomodernizacja budynku Zespołu Szkół w Darnie, Darnio 42. 76–231 gmina Darnica	Skala	1:200
Adres			
Investor	Gmina Darnica, Ul. Górna 1, 76–231 Darnica	Data	IX.2015
Przedmiot rysunku	Elewacje – kolorystyka	Nr rys.	11
Projektant	mgr inż. arch. Antoni Czokierł upr. bud. Nr FT-83861/23/84 Sl-0234	Podpis:	