


KONSTRUKCJA -WIĘŻBA DACHOWA

SKALA 1:50

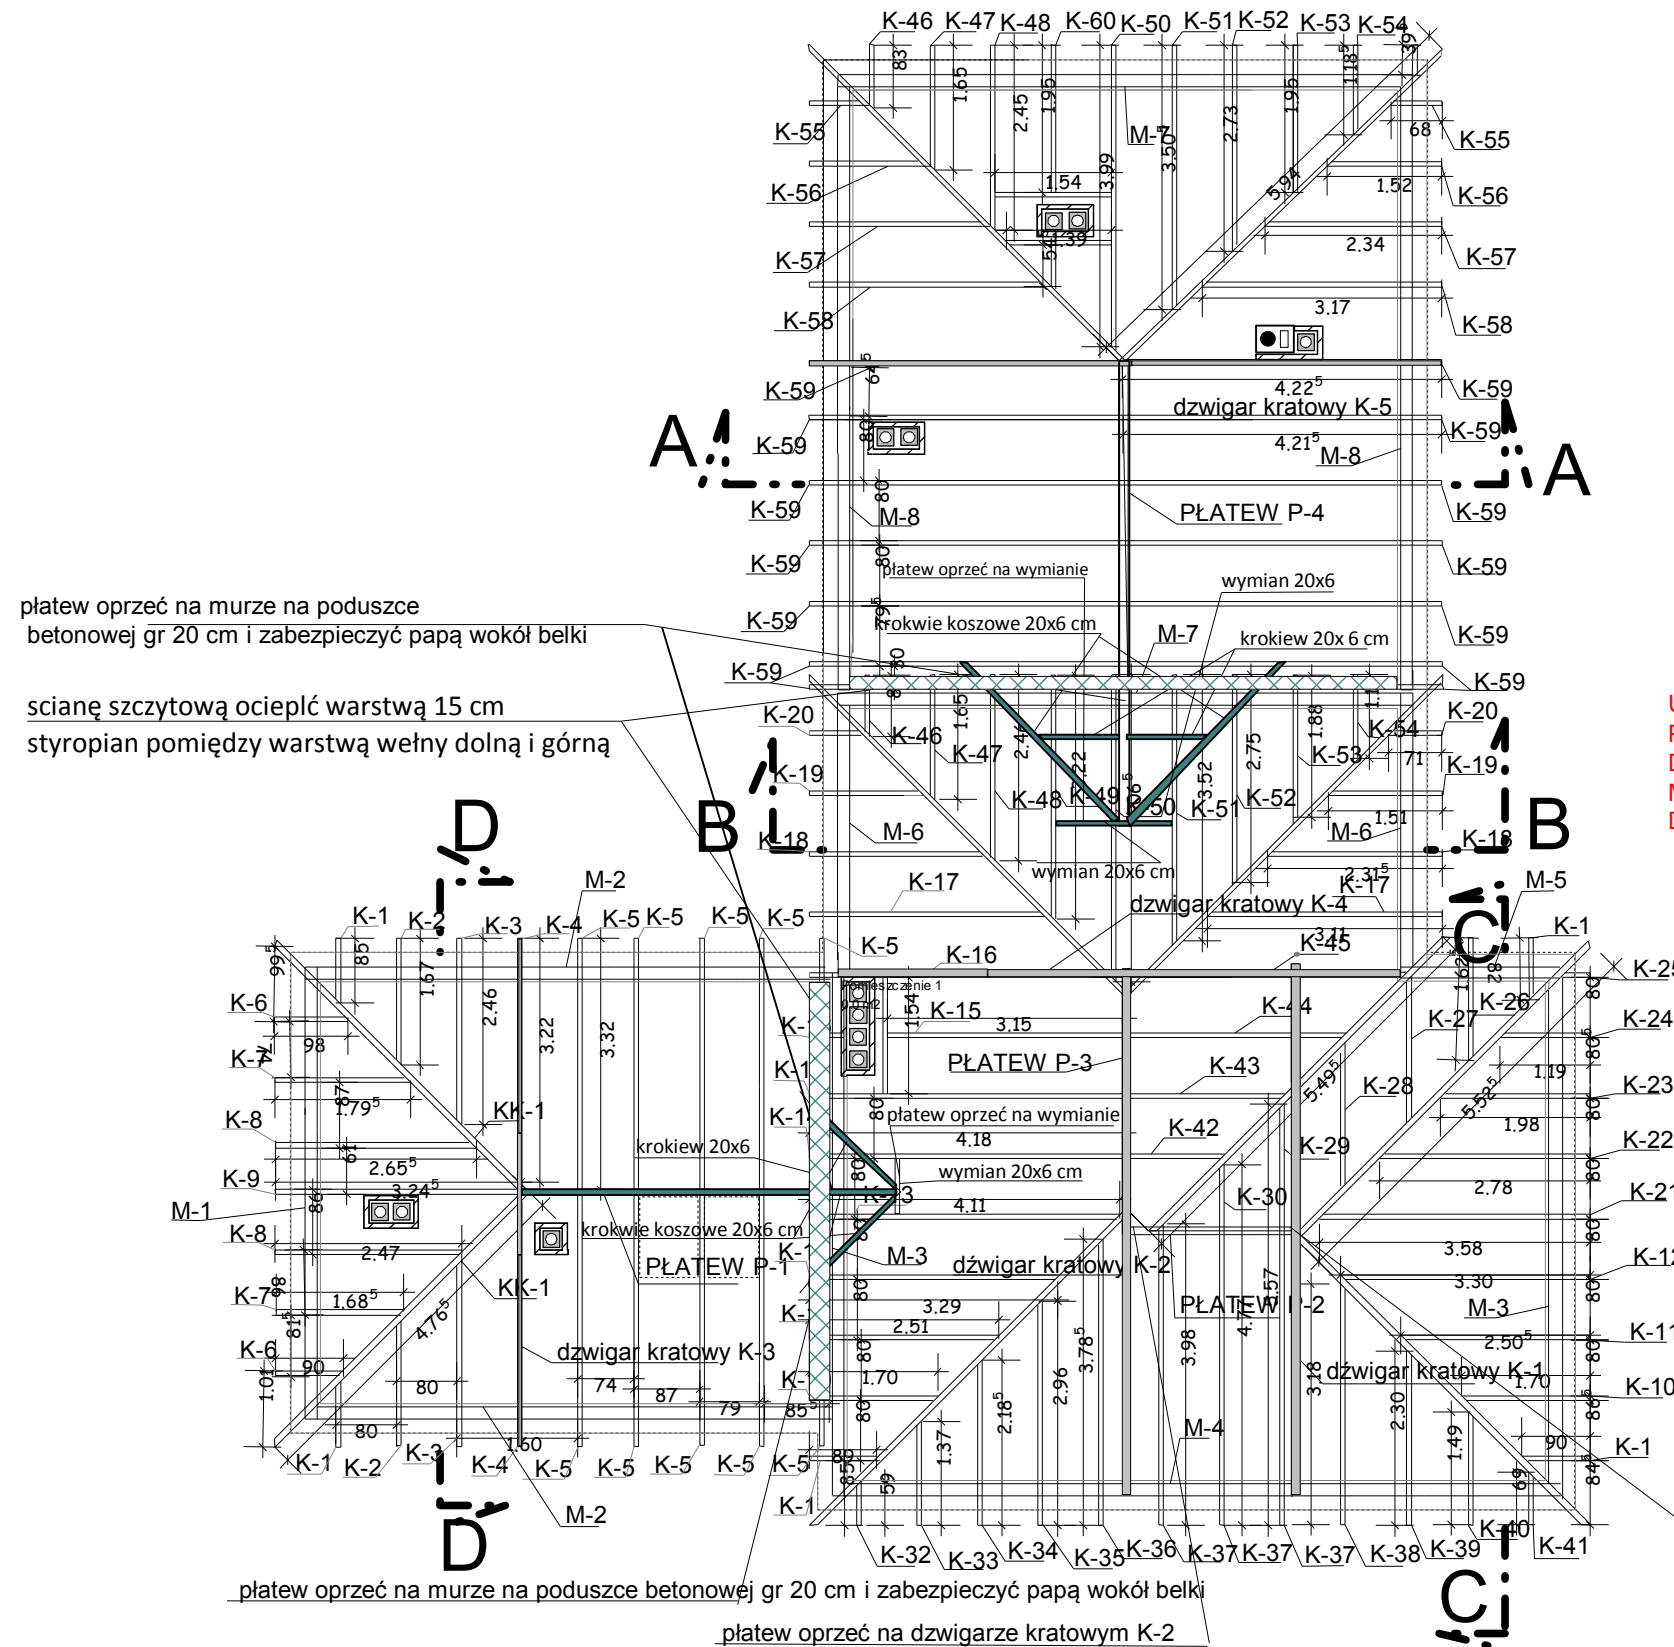

DREWNO K-27

wymiary elementów więźby dachowej
 murłata 16x16 cm
 krokwie 20x6 cm
 krokiew koszowa 20x10 cm
 płatwie 25x10 cm

UWAGA!!!
 PODANE NA RYSUNKACH WYMIANY ODNOŚĄ SIĘ DO RZUTU POZIOMEGO ELEMENTU
 DŁUGOŚĆ ELEMENTÓW NALEŻY ZWIĘKSZYĆ O 10% ORAZ 0,5 m (na docinkę pod skosem)
 MURŁATĘ MOCOWAĆ KOTWAMI ŚREDNICY 16 mm CO 1,25 m
 DO WIEŃCA ŻELBETOWEGO

Projektant architektura: arch. Maciej Sobański upr. 13/Gd/00	podpis:
Sprawdzający architektura: arch. Maria Sobańska upr. PO/KK/129/06	podpis:

biuro projektowe: Usługi Projektowe i Nadzór Budowlany K.Szymański ul. Sikorskiego 32B 77-100 Bytów	
Inwestor:	Gmina Damnica ul. Górna 1
Projekt:	Budowa świetlicy wiejskiej Mianowice działka 24/5 gm. Damnica
Tytuł:	więźba dachowa
Podpis:	Nr rys.: A-2 Skala: 1 : 100 Data: 2016-08-18