RZUT DACHU SKALA 1:100

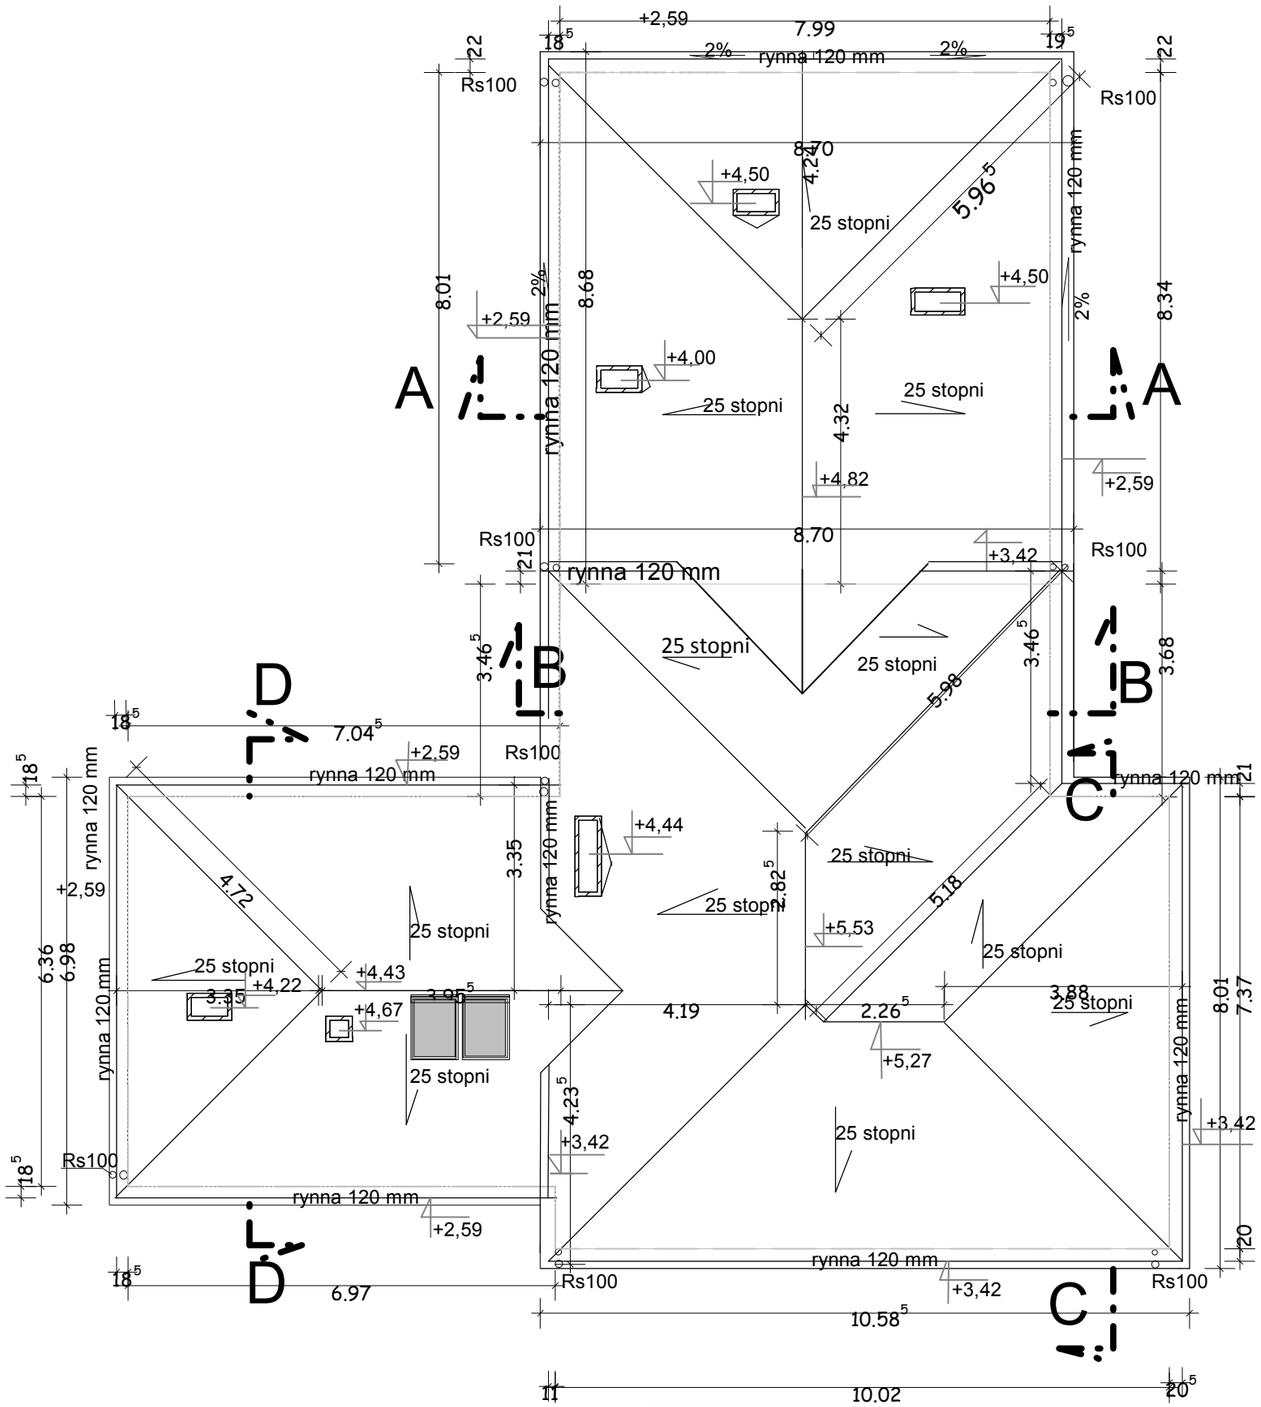

Projektant architektura:arch. Maciej Sobański upr. 13/Gd/00	podpis:
Sprawdzający architektura: arch. Maria Sobańska upr. PO/KK/129/06	podpis:

biuro projektowe: Usługi Projektowe i Nadzór Budowlany K.Szymański
ul. Sikorskiego 32B 77-100 Bytów

Inwestor:	Gmina Damnica ul.Górna 1
Projekt:	Budowa świetlicy wiejskiej Mianowice działka 24/5 gm. Damnica
Tytuł:	rzut dachu

A-3

Podpis: Nr rys.: Skala: 1 : 100 Data: 2016-08-18