




### ELEWACJA ZACHODNIA SKALA 1:100

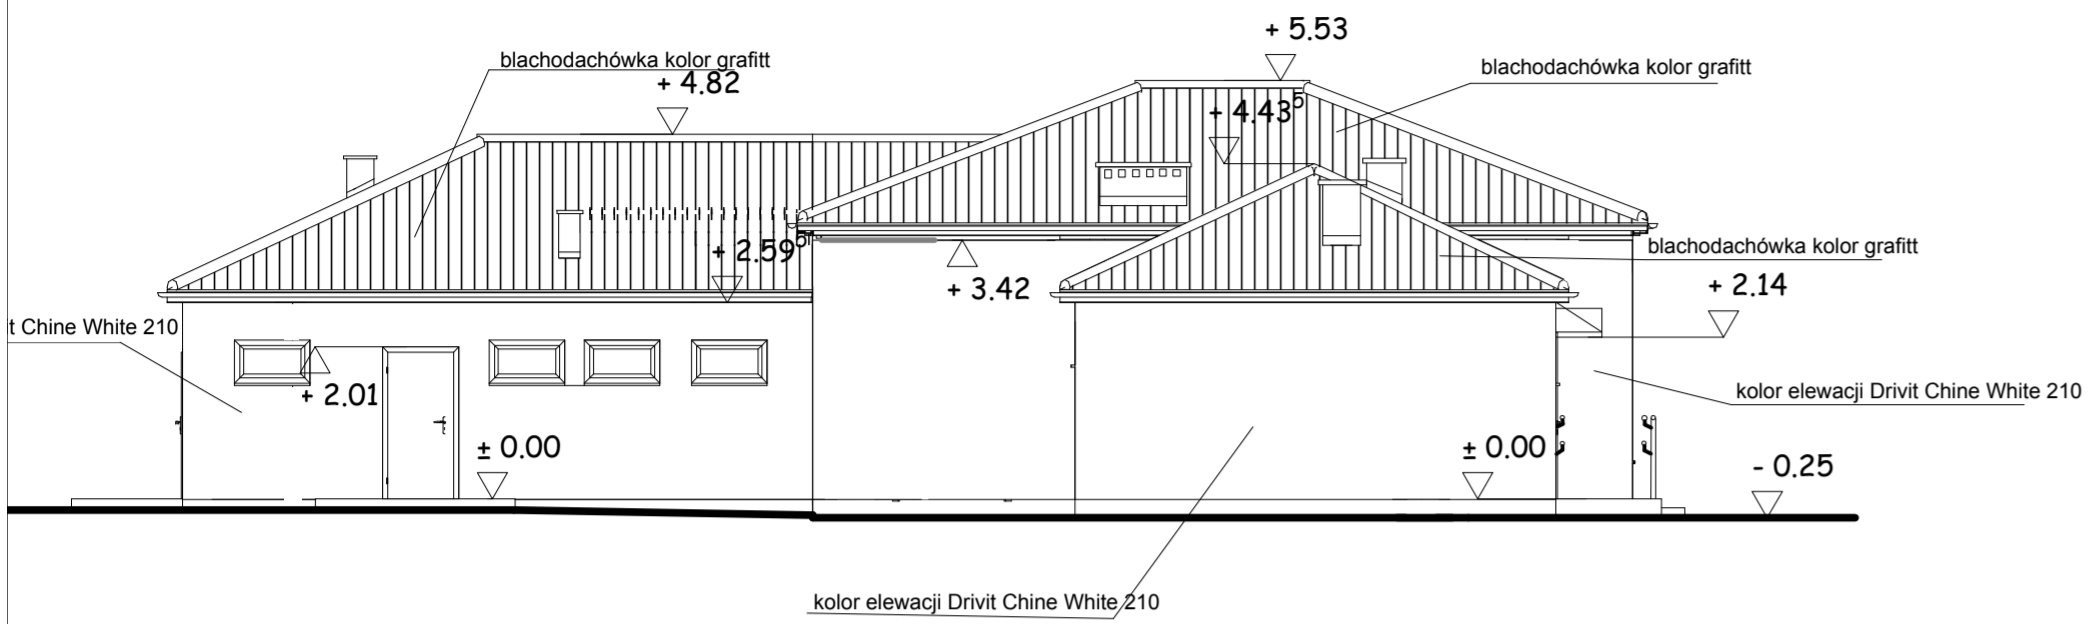


### ELEWACJA PÓŁNOCNA SKALA 1:100

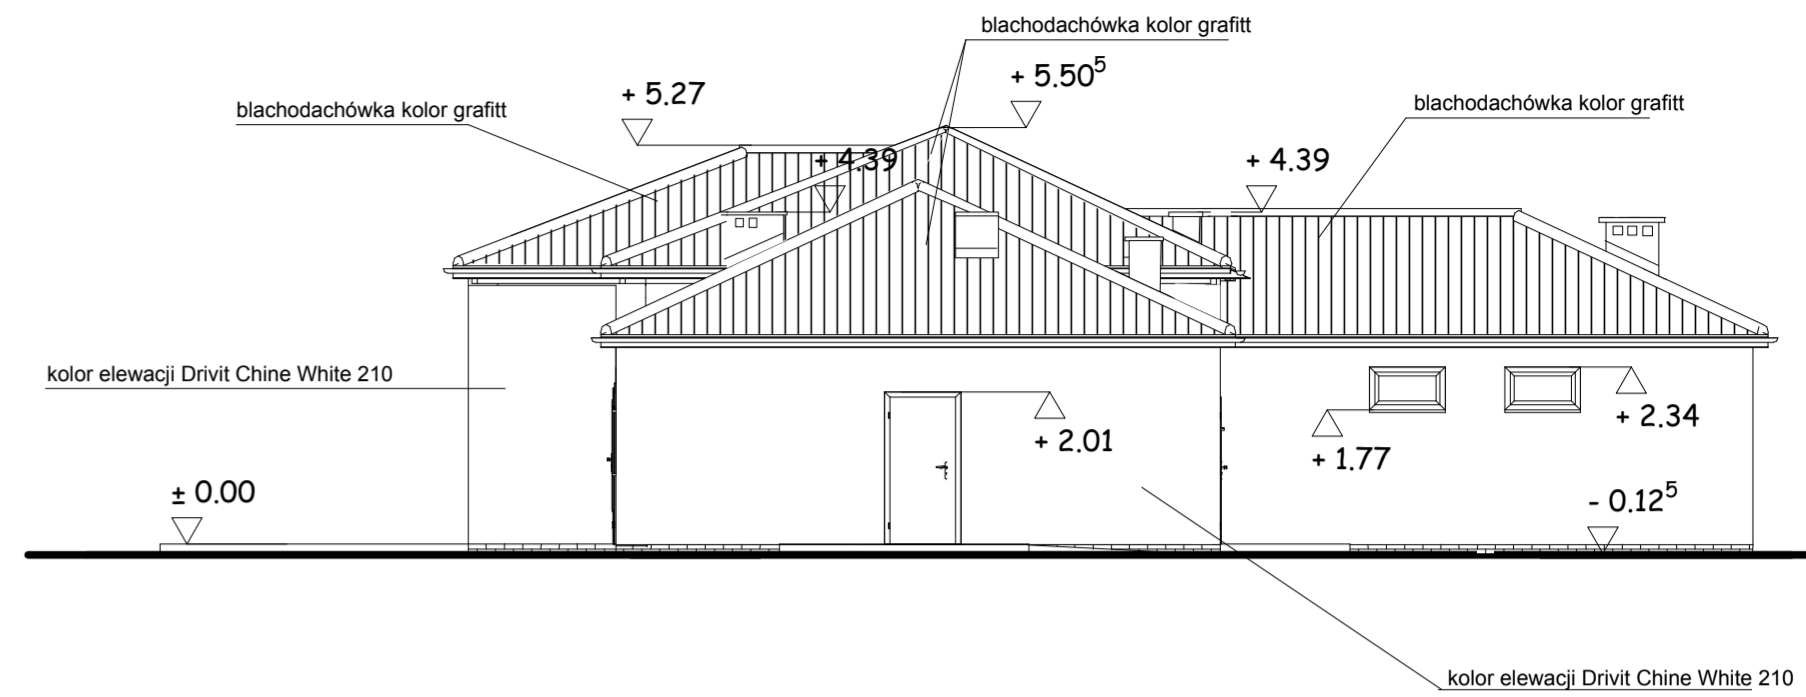

### ELEWACJA POŁUDNIOWA SKALA 1:100

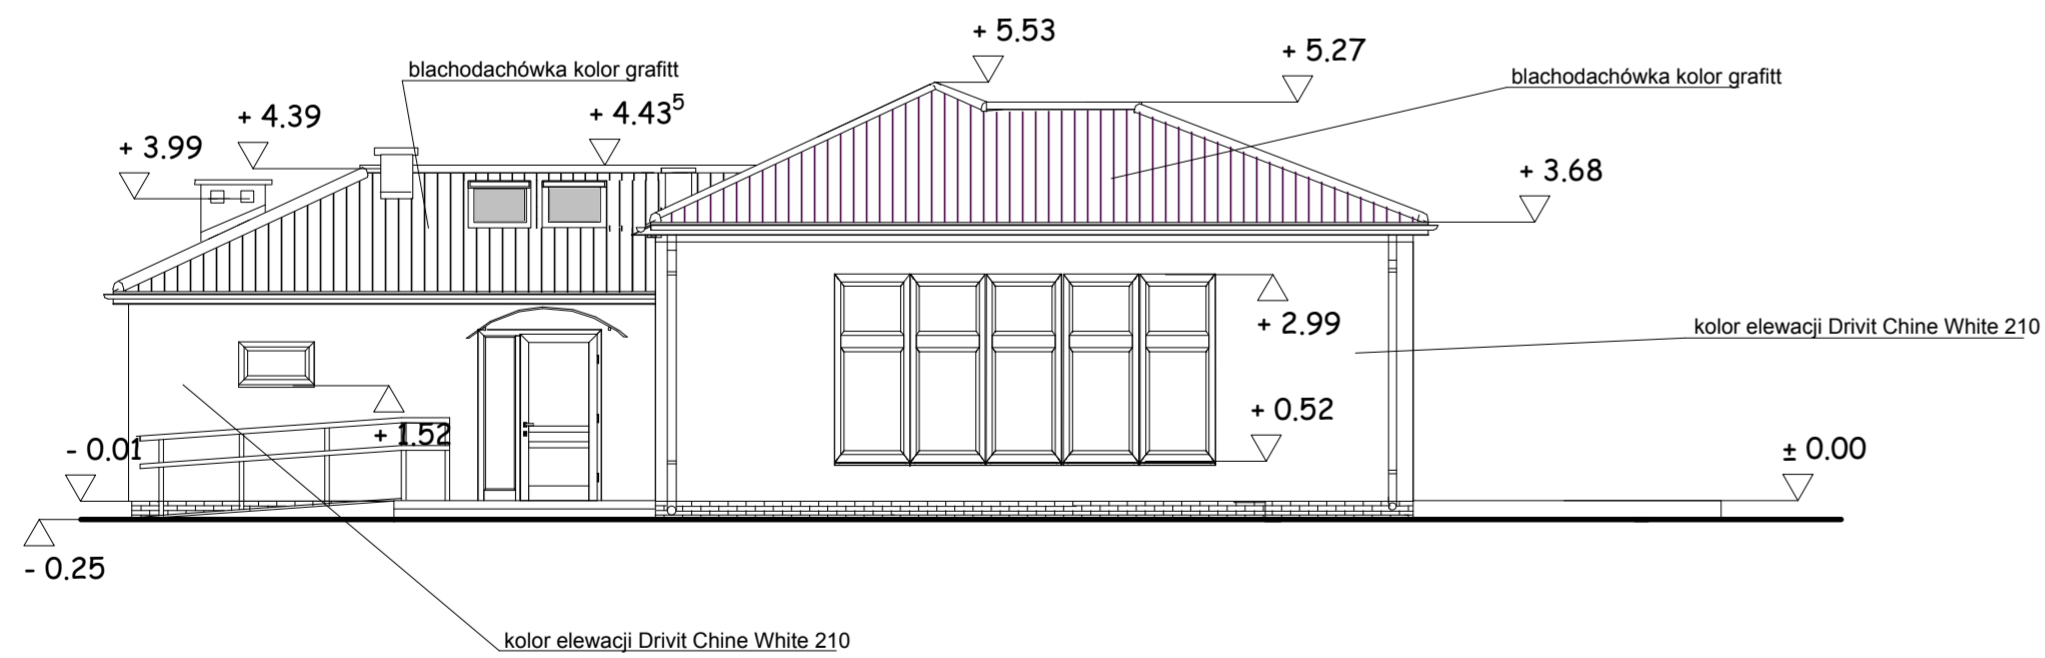

### ELEWACJA WSCHODNIA SKALA 1:100

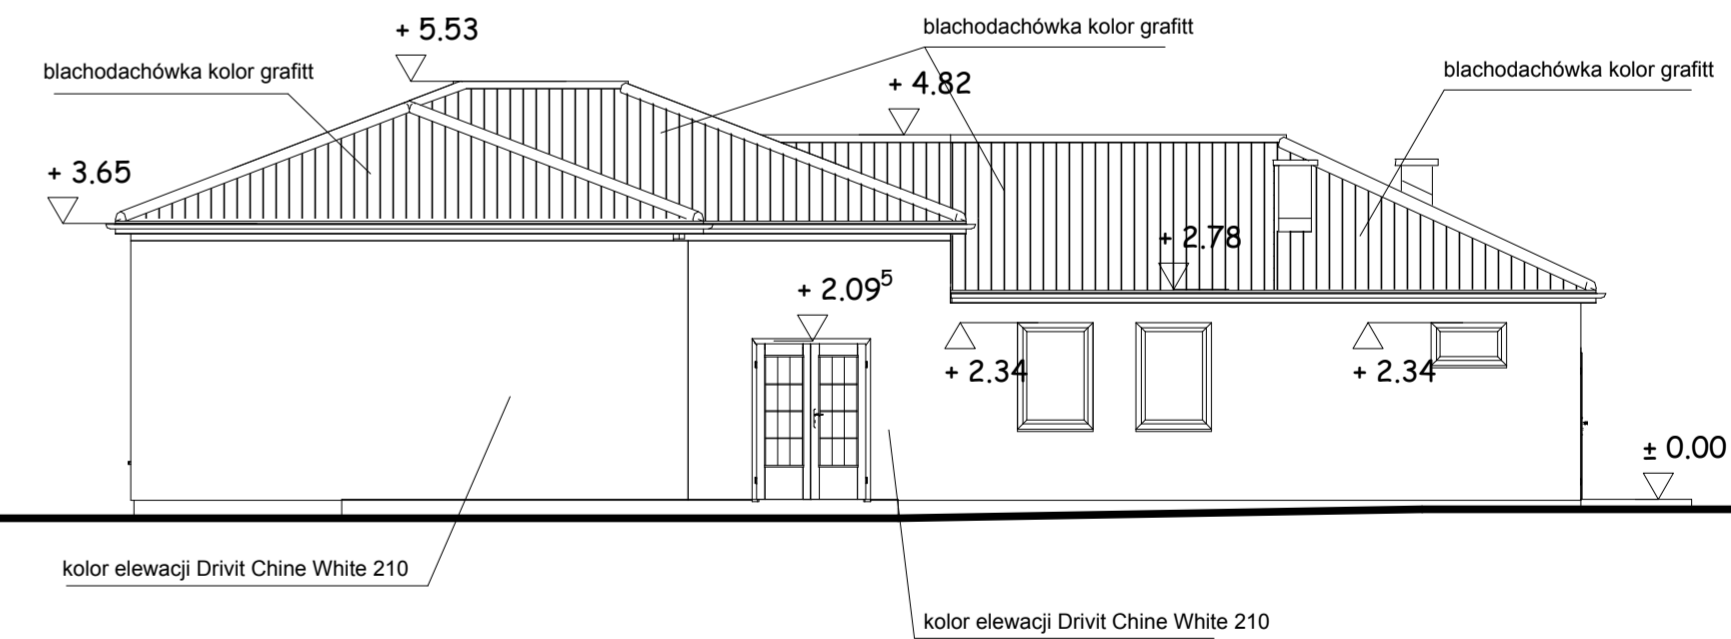

biuro projektowe: Usługi Projektowe i Nadzór Budowlany K.Szymański ul. Sikorskiego 32 77-100 Bytów upr. 13/Gd/00 upr. 164/Sz/94	
Architekturę projektował: arch Maciej Sobański upr. 13/Gd/00	podpis:
Architekturę sprawdził: arch Maria Sobańska upr. PO/KK/129/06	podpis:
Inwestor: Gmina Damnica ul. Górna 1	
Projekt: budowa świetlic wiejskich Mianowice działka 24/5 gm Damnica	
Tytuł: elewacje	
Podpis: _____ Nr rys.: <b>A-5</b> Skala: 1 : 100 Data: 2016-08-18	