


RZUT FUNDAMENTÓW SKALA 1:100

beton B-15 C-12/15
STAL A-II

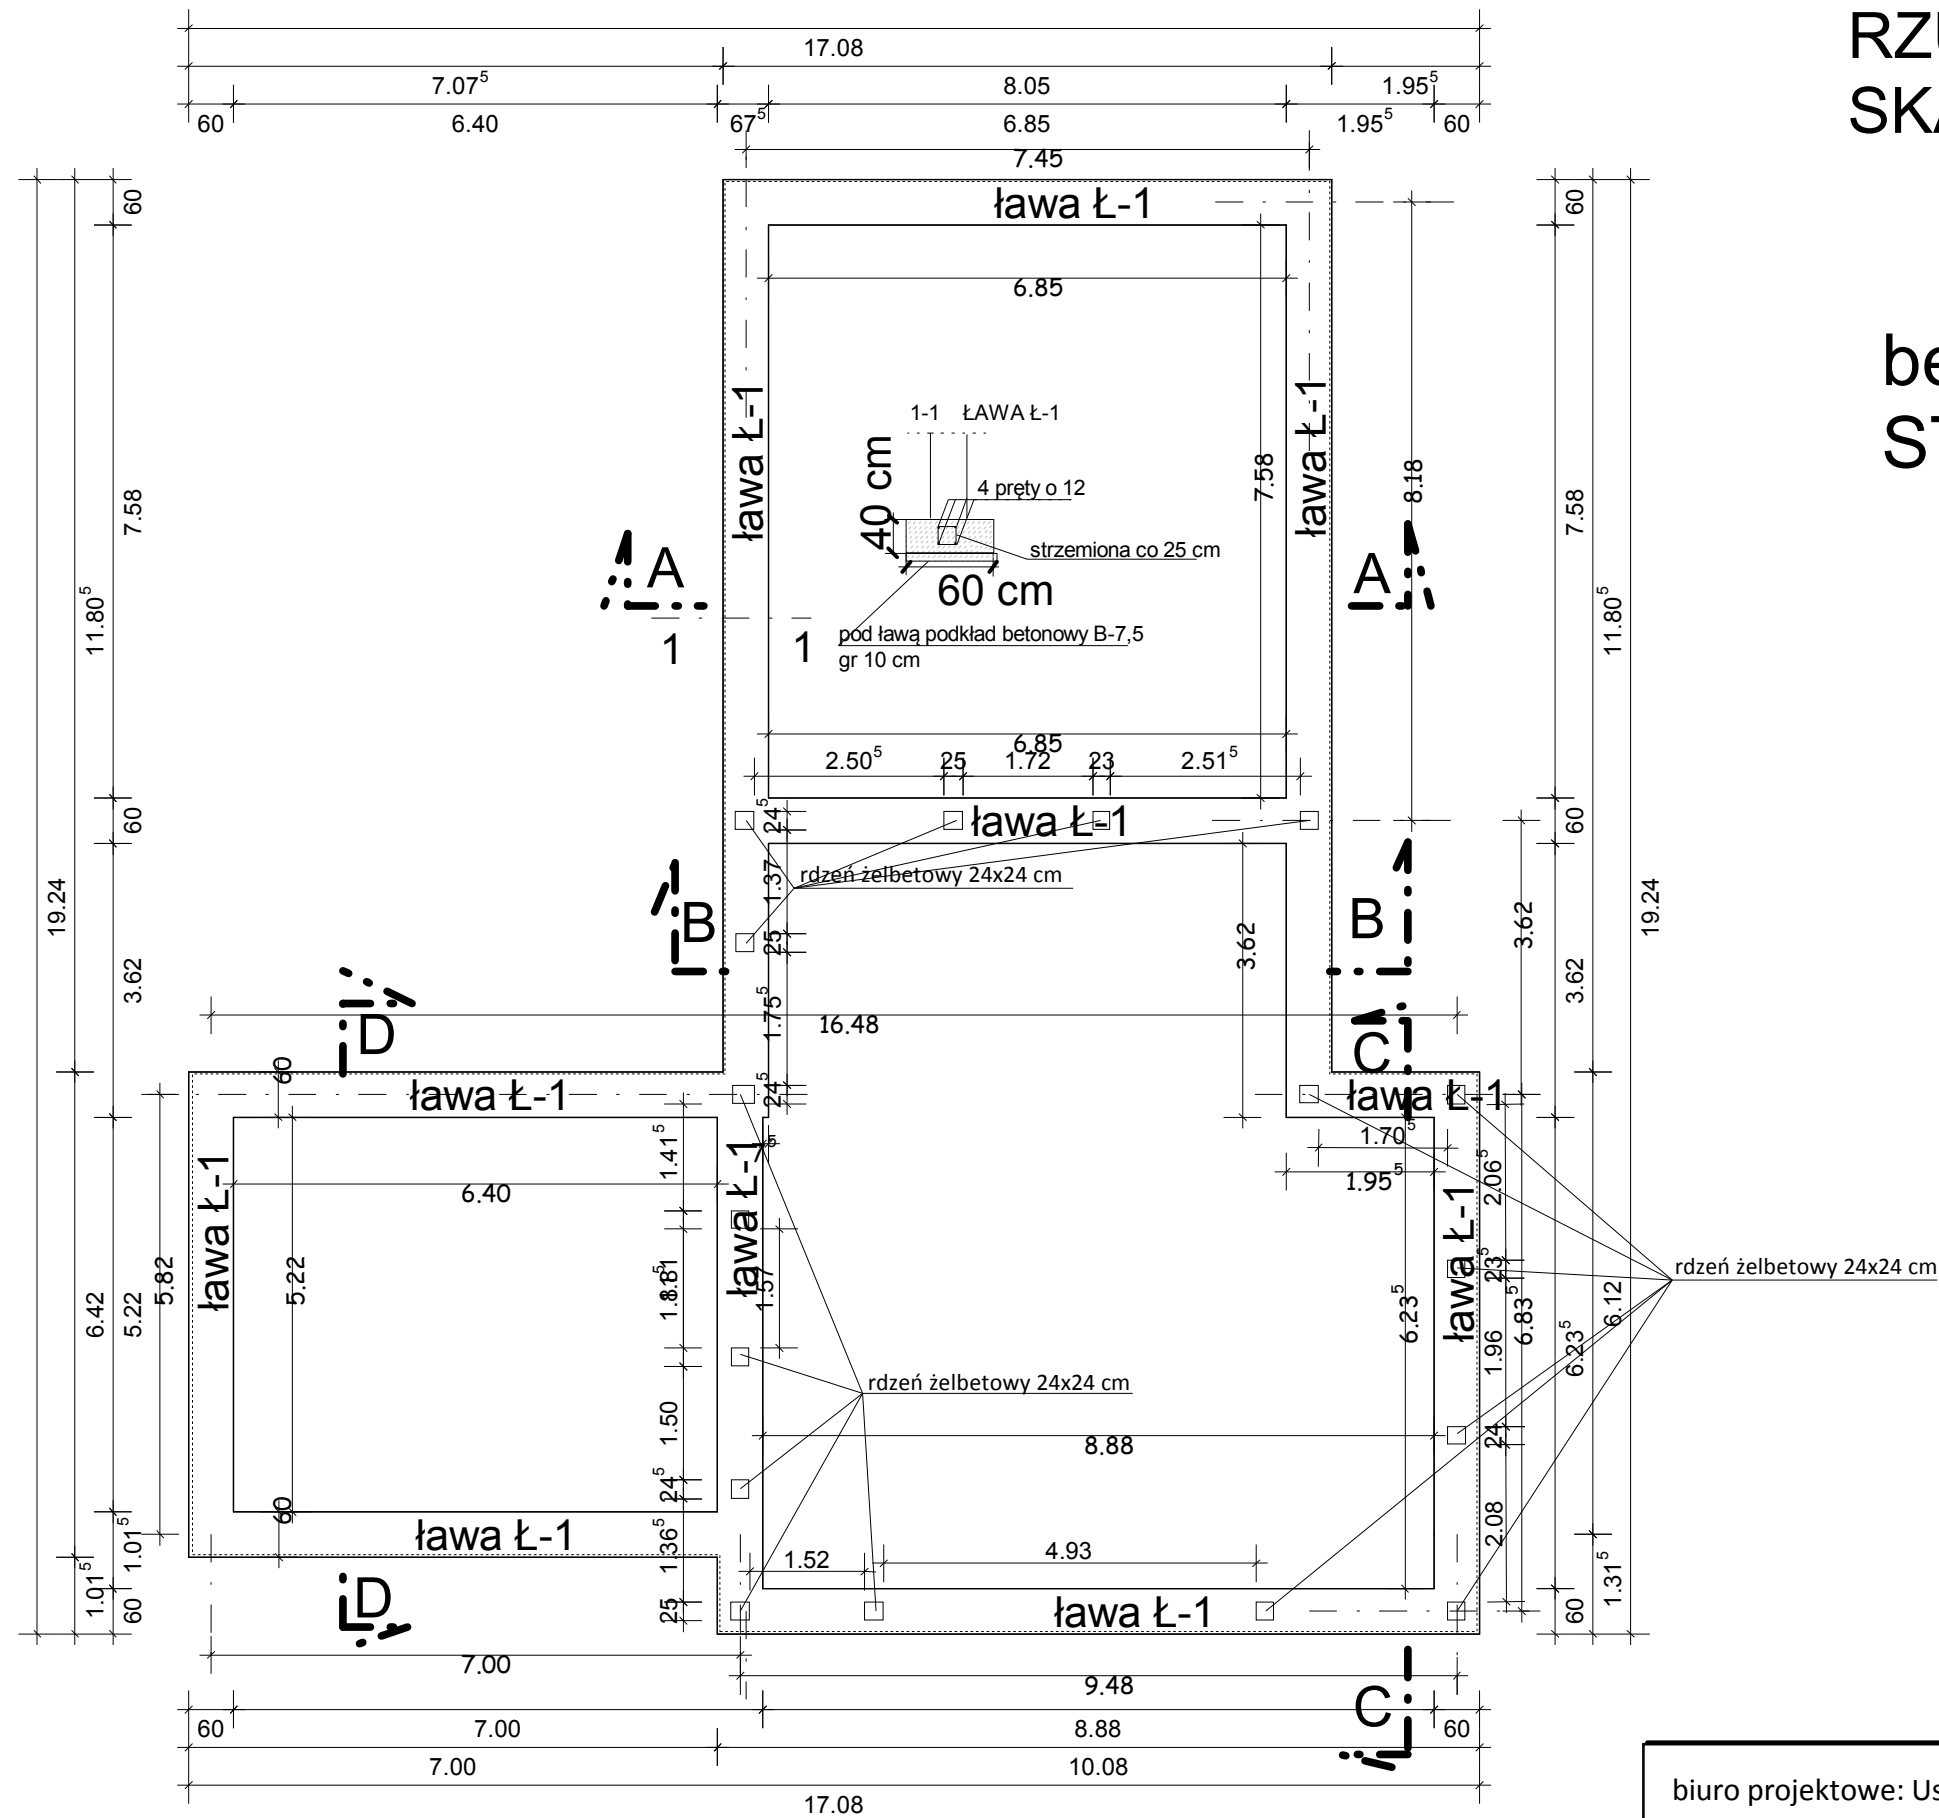

Konstrukcję projektował: inż Krzysztof Szymański upr. 164/Sz/94	podpis
Konstrukcję sprawdził:	podpis

biuro projektowe: Usługi Projektowe i Nadzór budowlany K.Szymański ul. Sikorskiego 32B 77-100 Bytów	
Inwestor:	Gmina Damnica ul. Górna 1
Projekt:	Budowa świetlicy wiejskiej Mianowice działka 24/5 gm. Damnica
Tytuł:	Fundament
Podpis:	Nr rys.: K-2 Skala: 1 : 100 Data: 2016-08-18