


# DŹWIGAR KRATOWY K-4

## SKALA 1 : 25

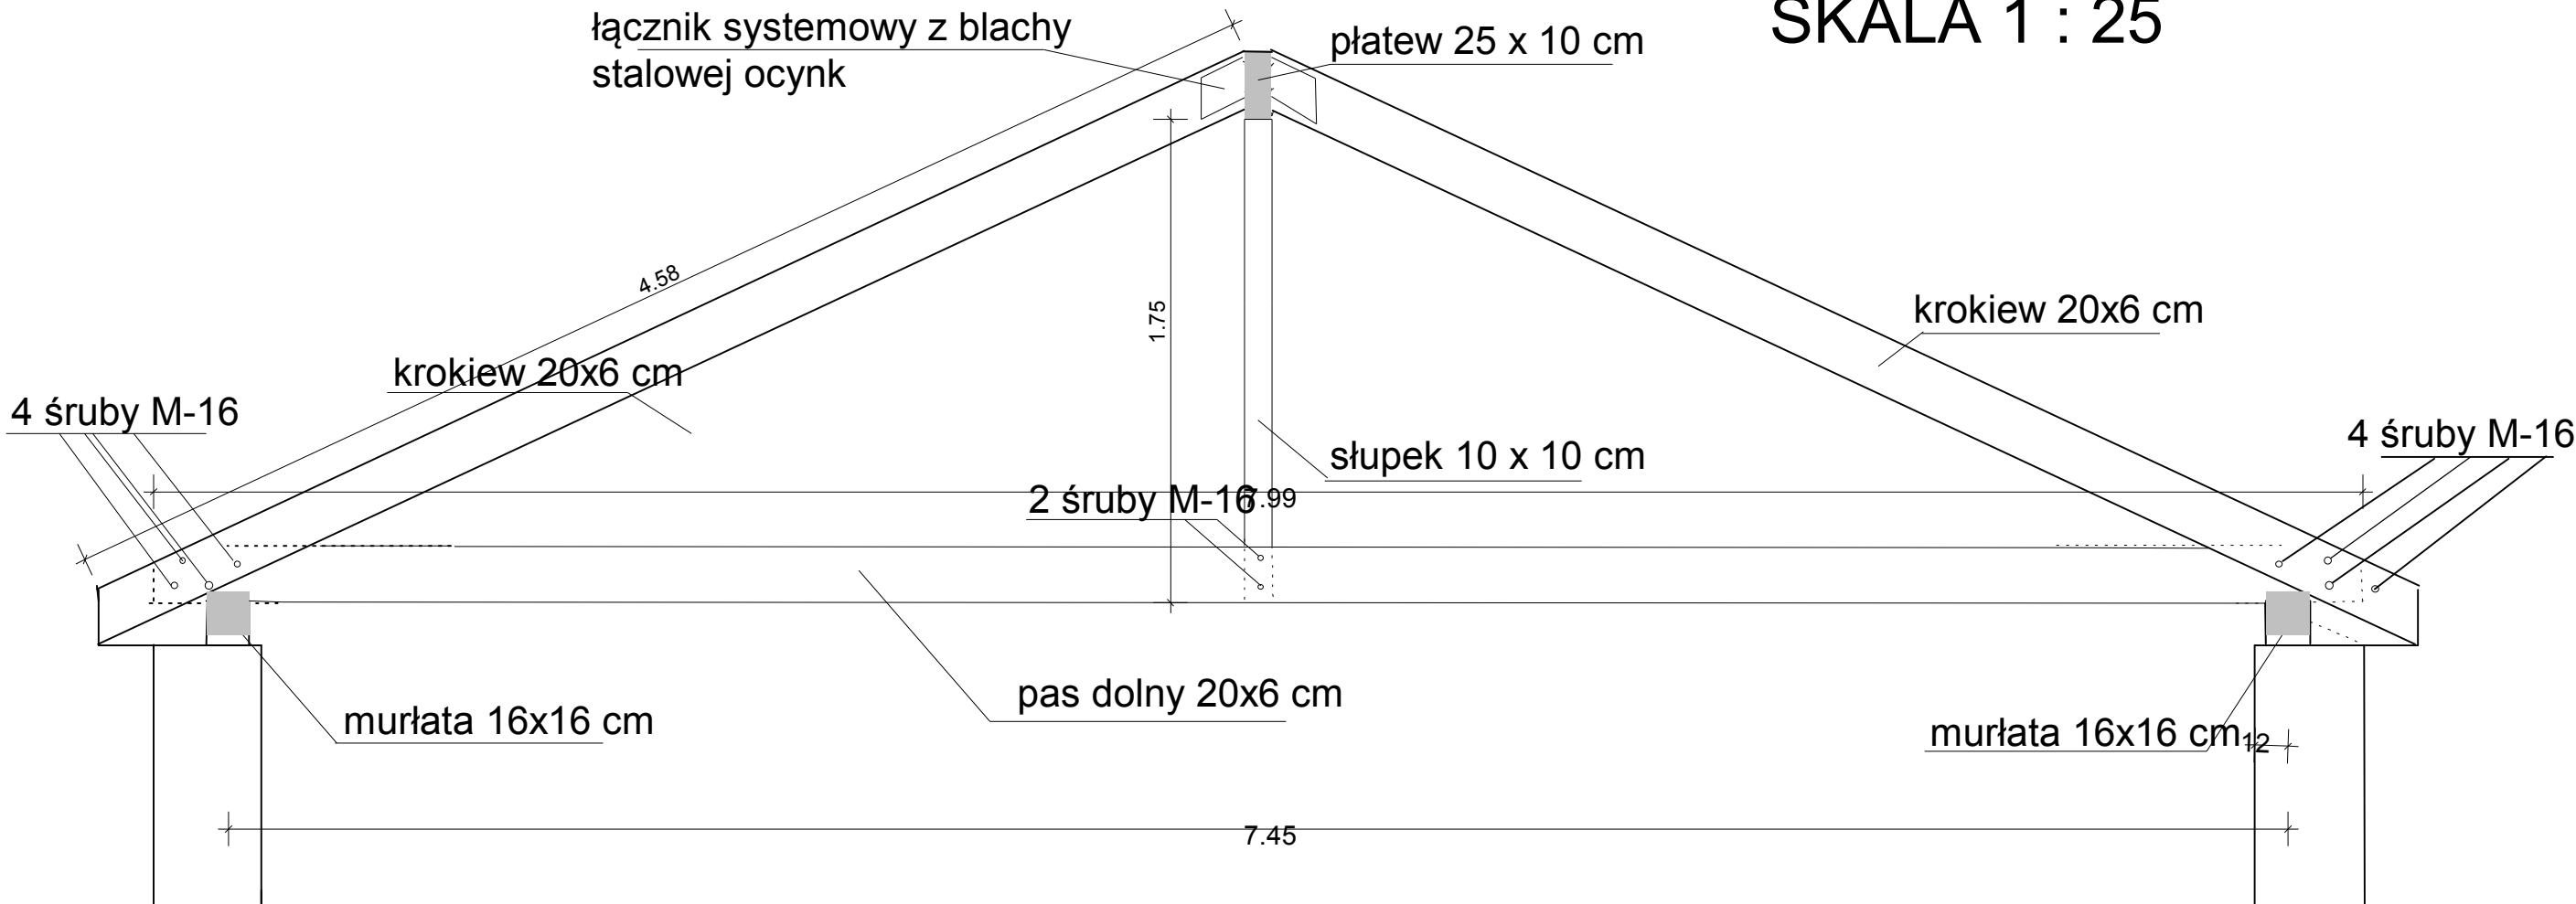

Projektant: inż Krzysztof Szymański upr. 164/Sz/94	Podpis:
Sprawdzający:	Podpis:

biuro projektowe: Usługi Projektowe i Nadzór Budowlany K.Szymański ul. Sikorskiego 32B 77-100 Bytów	
Inwestor:	Gmina Darnica ul. Górna 1
Projekt:	budowa świetlic wiejskich- dźwigar kratowy K-4 Mianowice działka 24/5 Darnica
Tytuł:	konstrukcja K-5
Podpis:	Nr rys.: Skala: 1 : 25 Data: 2016-08-18