


KONSTRUKCJA- DŹWIGAR KRATOWY K-1

SKALA 1:25

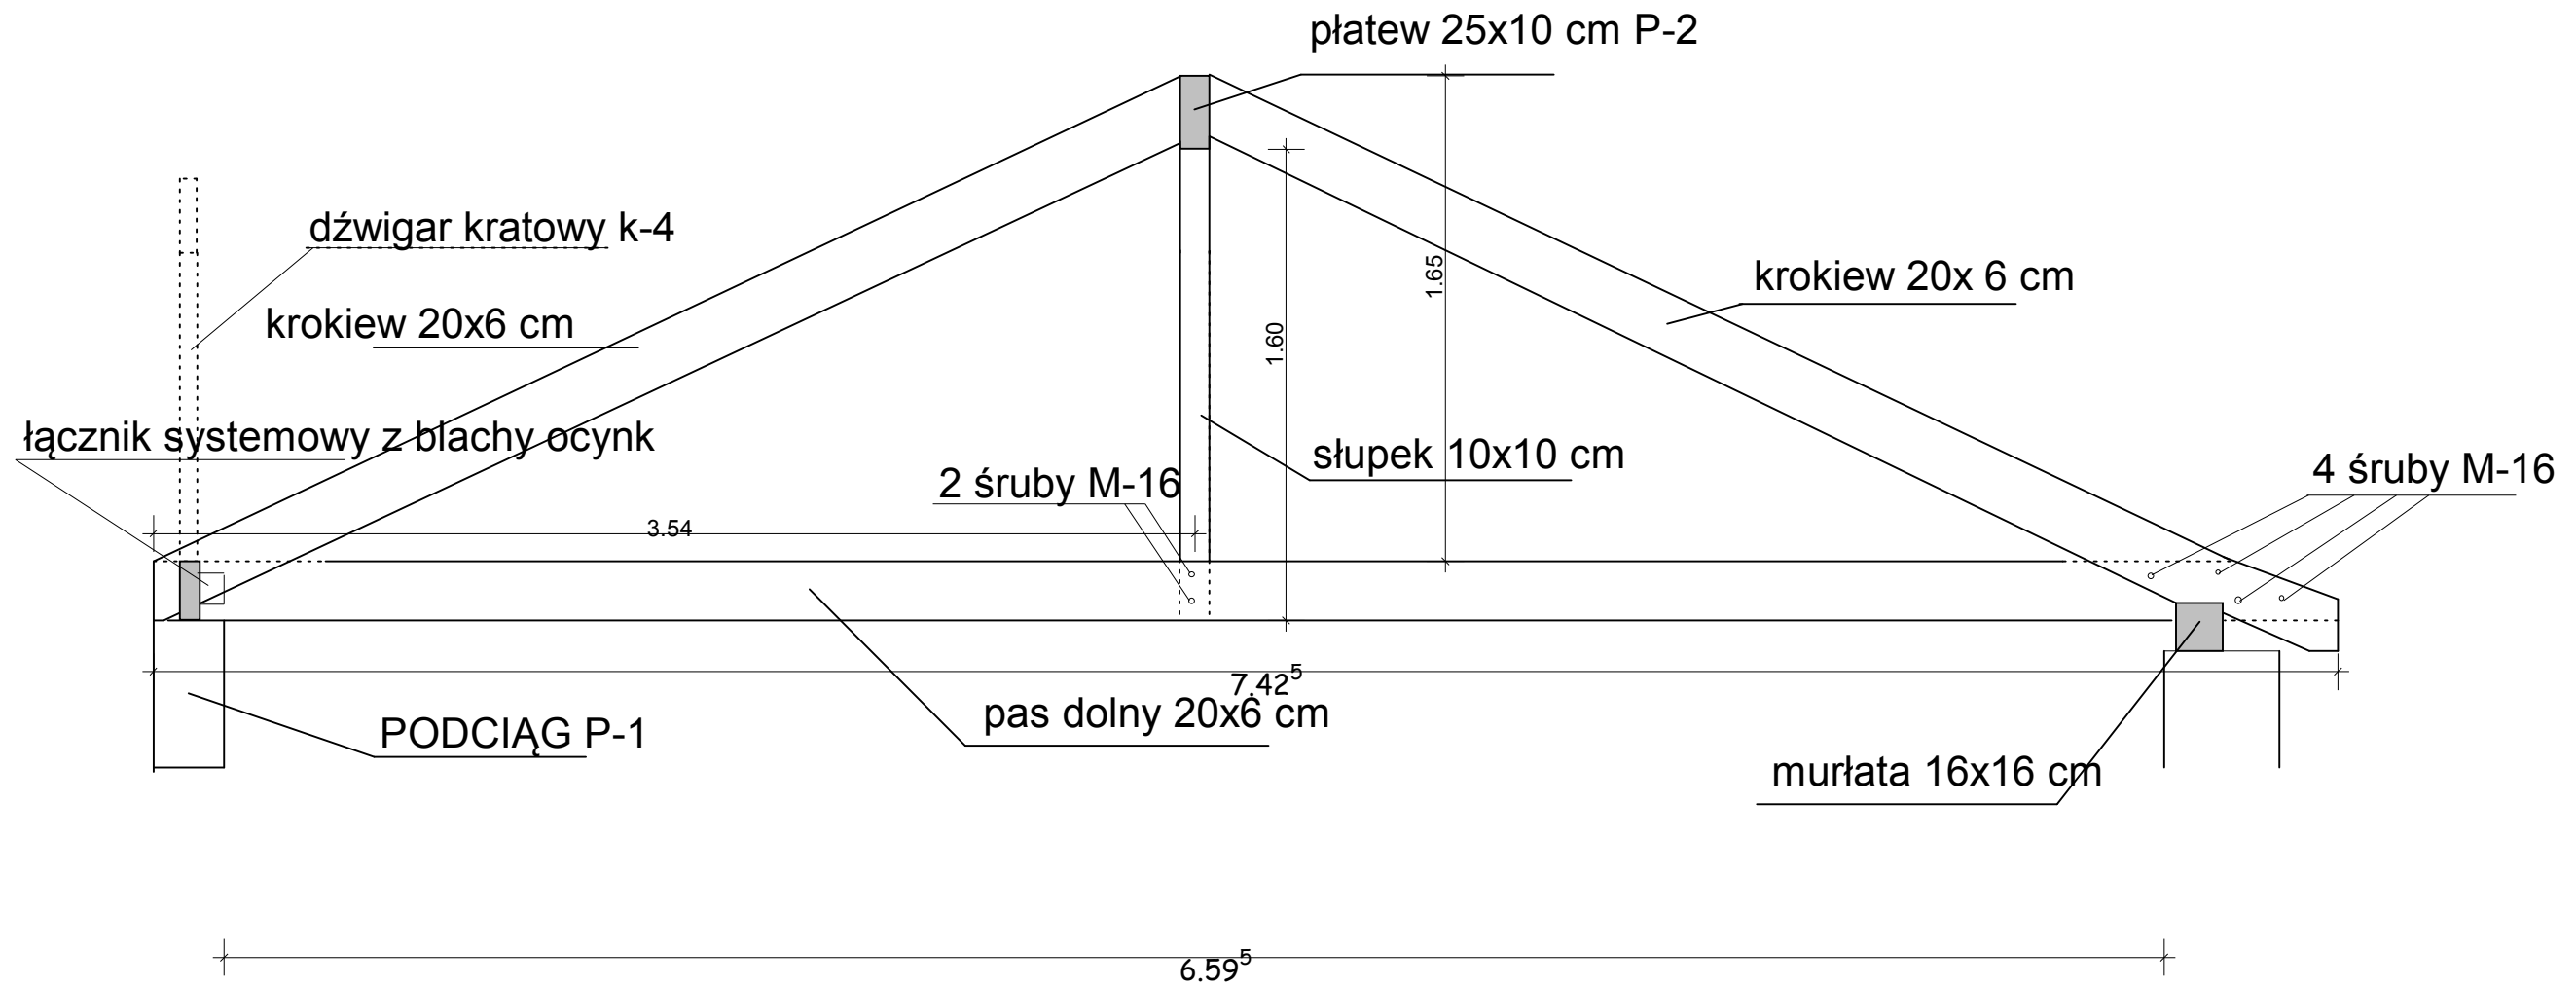

Projektant: inż Krzysztof Szymański
upr. 164/Sz/94

Podpis:

Sprawdzający:

Podpis:

biuro projektowe: Usługi Projektowe i Nadzór Budowlany K.Szymański
ul. Sikorskiego 32B 77-100 Bytów

Inwestor: Gmina Damnica
ul. Górna 1

Projekt: budowa świetlic wiejskich - dźwigar kratowy nr 1
Mianowice działka 24/5 gmina Damnica

Tytuł: konstrukcja K-6

Podpis: Nr rys.:

Skala: 1 : 25

Data: 2016-08-18