


# DŹWIGAR KRATOWY K-5

## SKALA 1 : 25

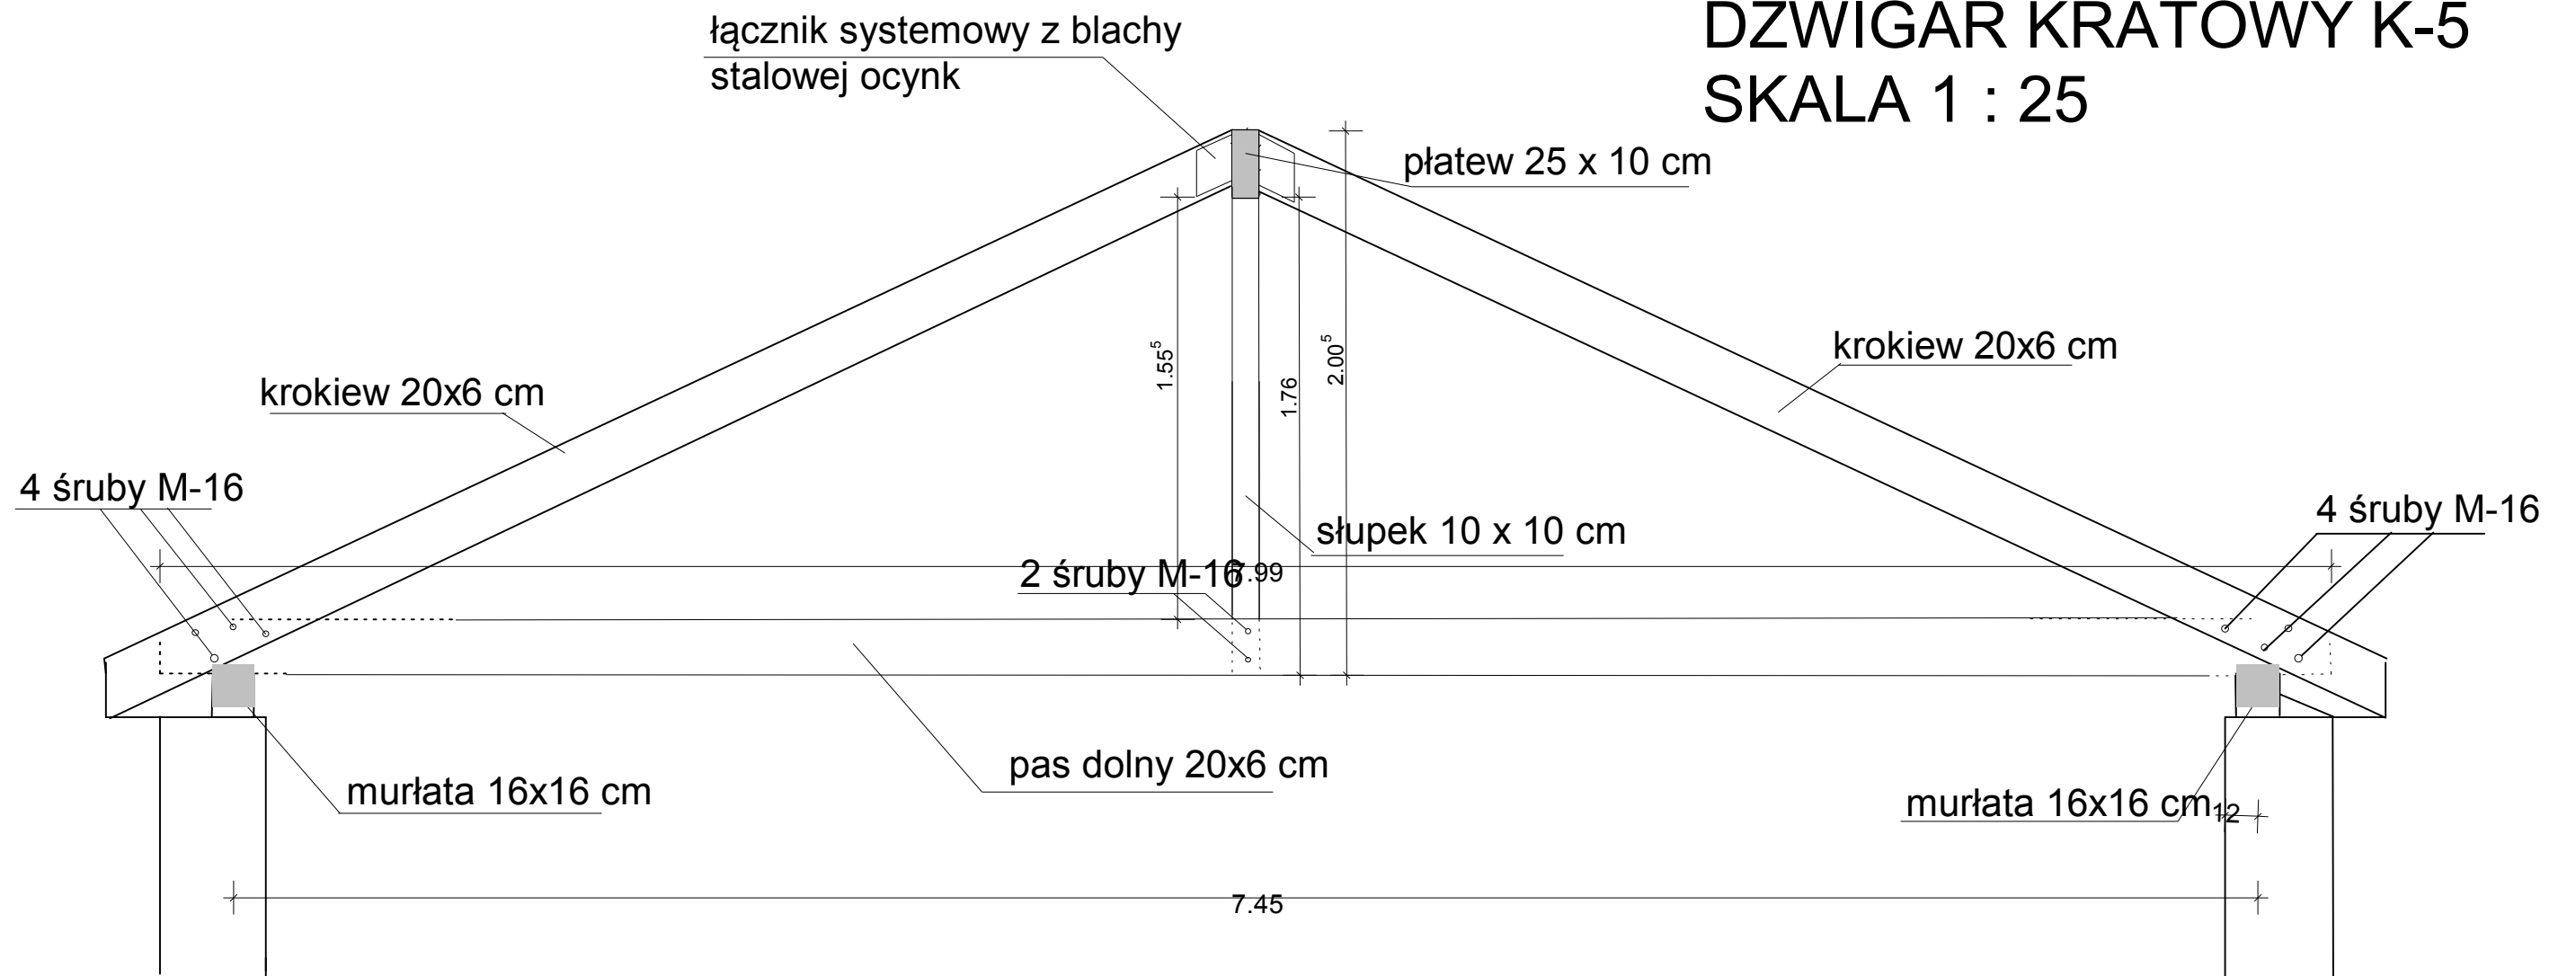

Projektant: inż Krzysztof Szymański upr.164/Sz/94	Podpis:
Sprawdzający:	Podpis:

biuro projektowe : Usługi Projektowe i Nadzór Budowlany K.Szymański ul. Sikorskiego 32B 77-100 Bytów	
Inwestor:	Gmina Damnica ul. Górna 1
Projekt:	Budowa świetlic wiejskich-dzwigar kratowy K-5 Mianowice działka 24/5 gmina Damnica
Tytuł:	konstrukcja K-7
Podpis:	Nr rys.: Skala: 1 : 25 Data: 2016-08-18