


# KONSTRUKCJA- DŹWIGAR KRATOWY K-2

## SKALA 1:25

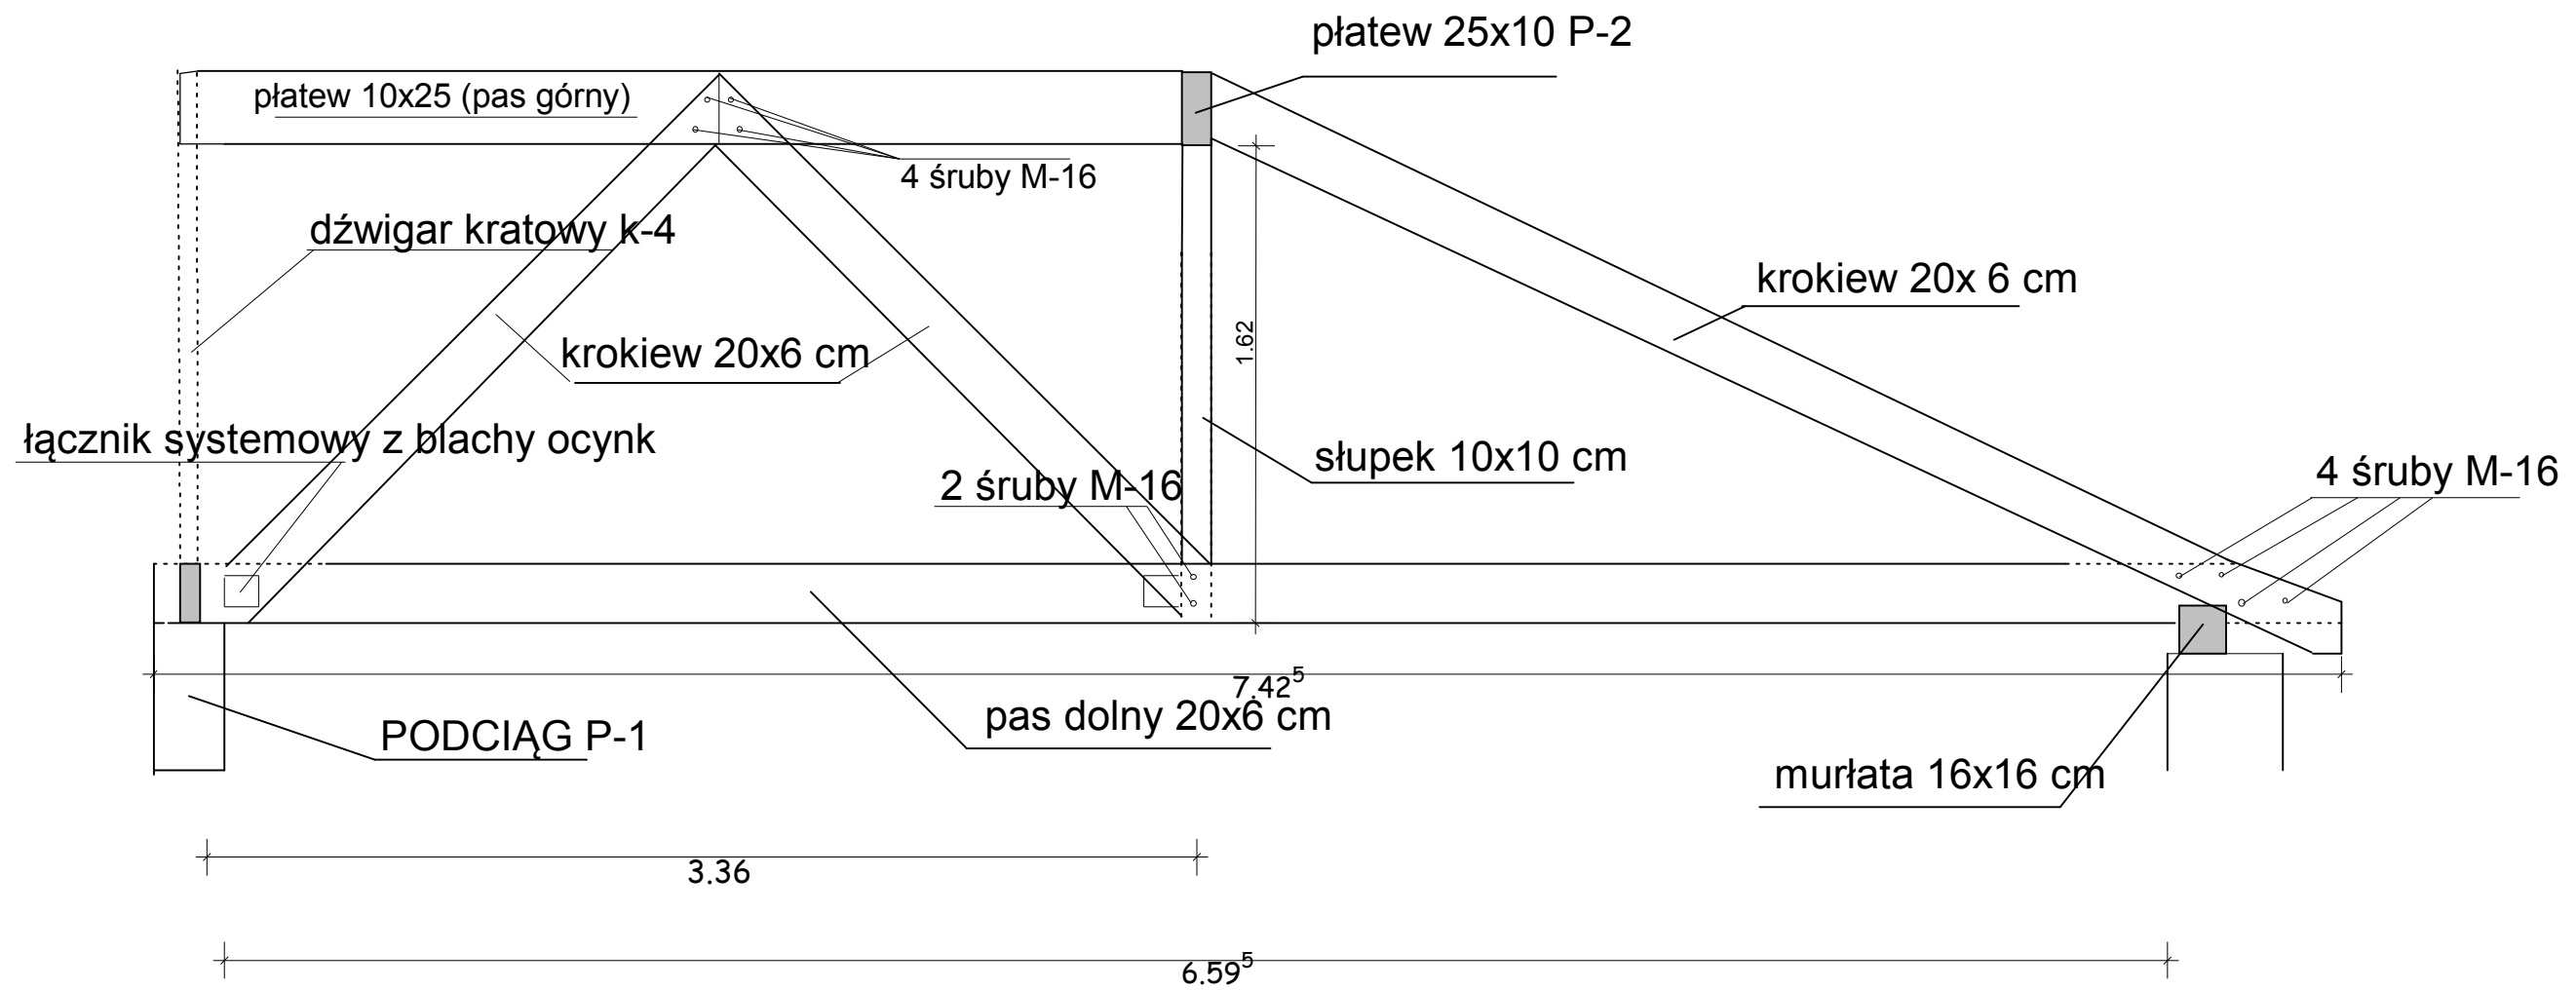

Projektant: inż Krzysztof Szymański  
upr. 164/Sz/94

Podpis:

Sprawdzający:

Podpis:

biuro projektowe: Usługi Projektowe i Nadzór Budowlany K.Szymański  
ul. Sikorskiego 32B 77-100 Bytów

Inwestor: **Gmina Damnica**  
ul. Górna 1

Projekt: **budowa świetlic wiejskich - dźwigar kratowy nr 2**  
Mianowice działka 24/5 gmina Damnica

Tytuł: **konstrukcja**

Podpis:

Nr rys.:

**K-8**

Skala:

1 : 25

Data:

2016-08-18