


KONSTRUKCJA- DŹWIGAR KRATOWY K-3

SKALA 1:25

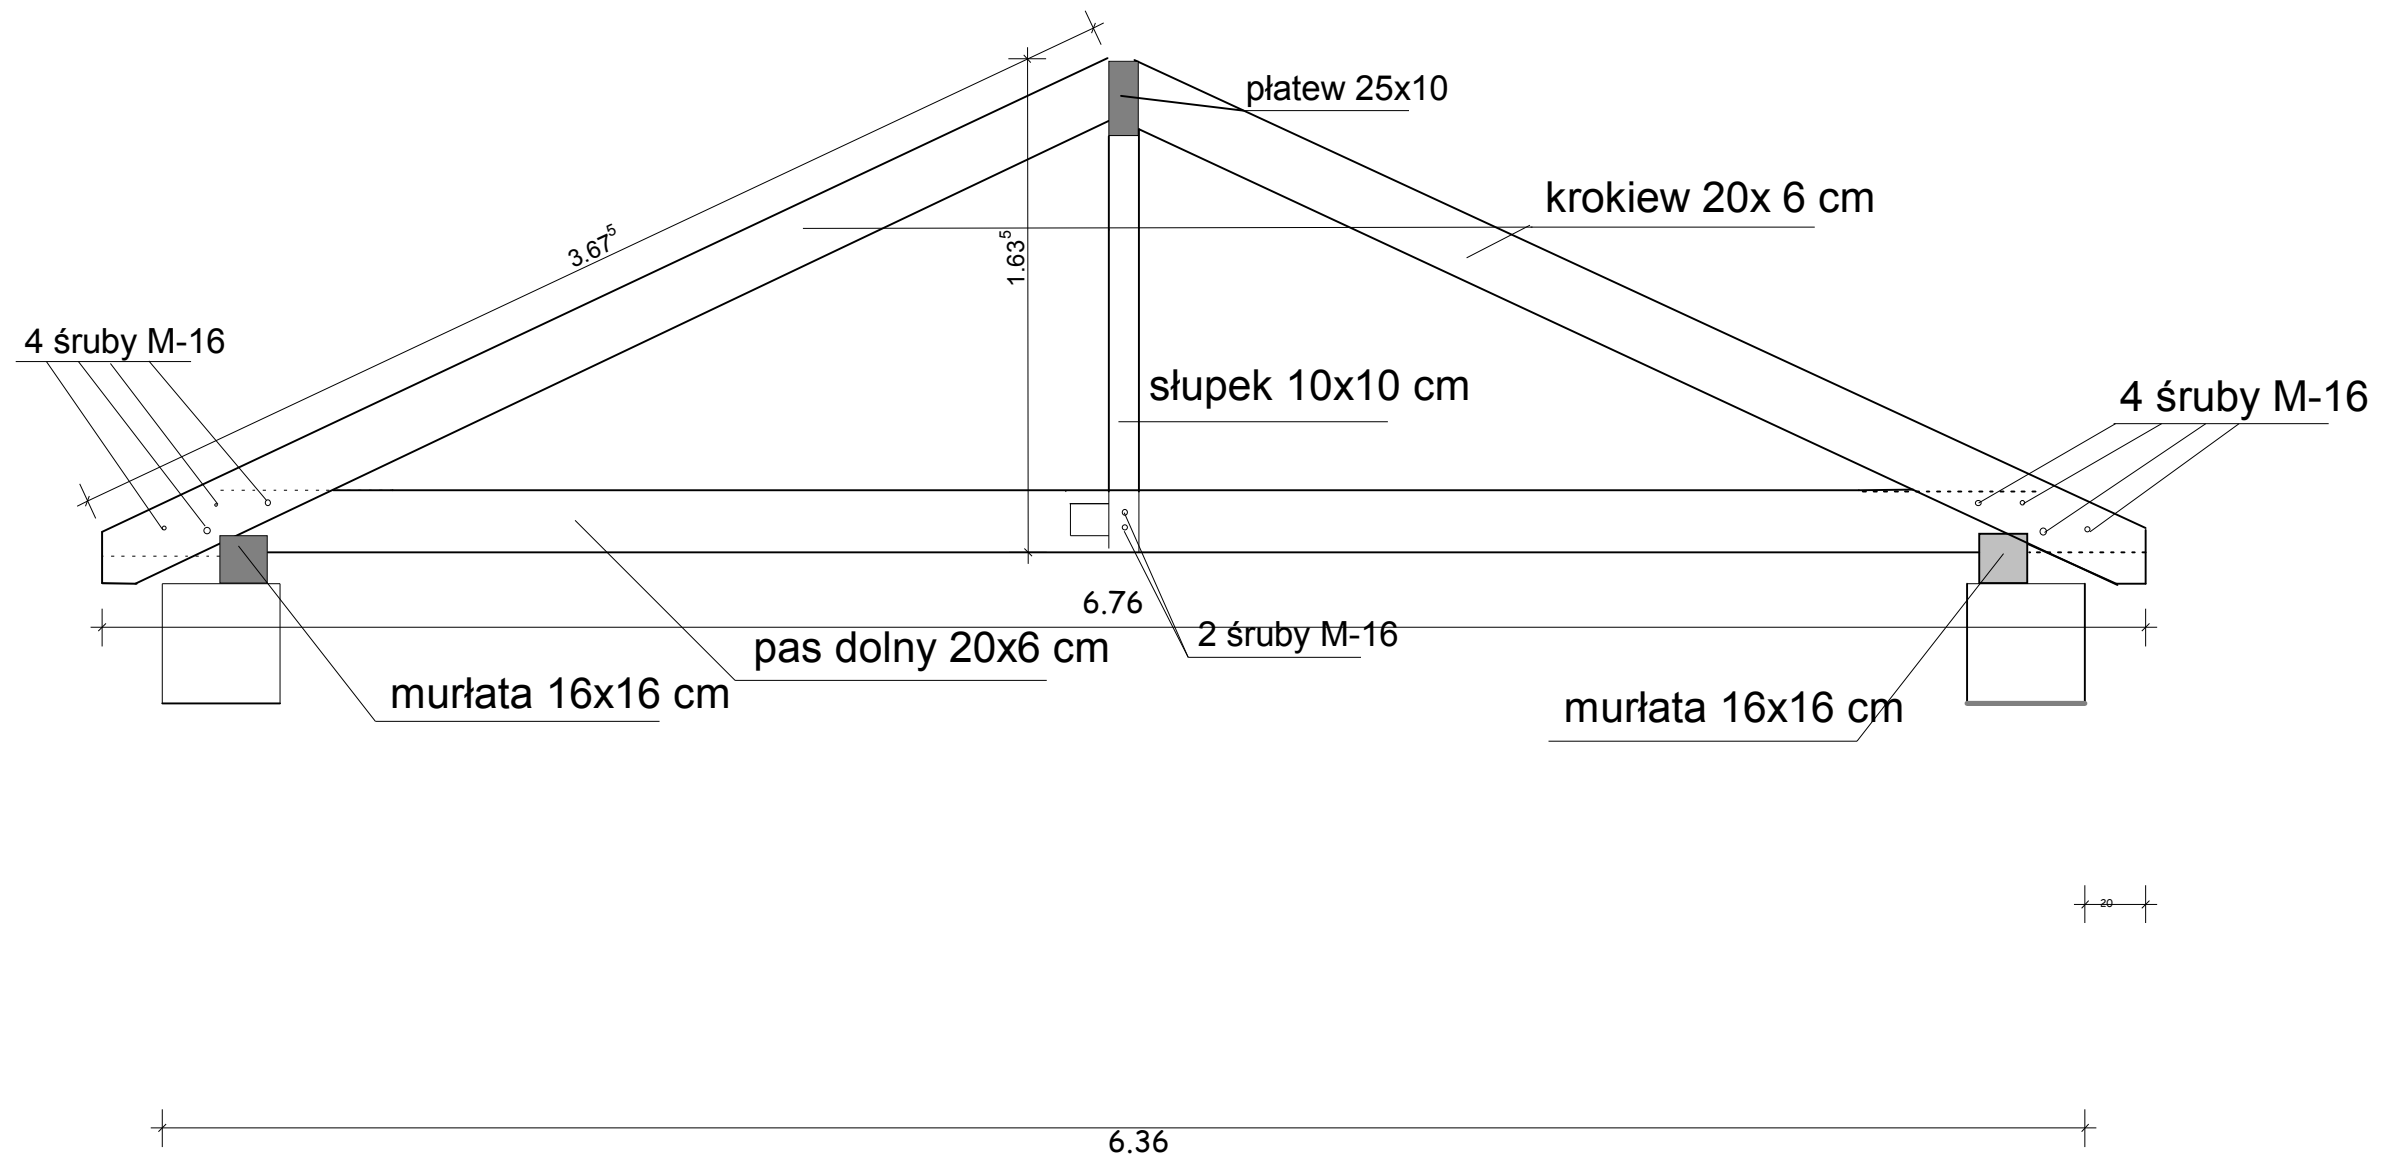

Projektant: inż. Krzysztof Szymański
upr. 164/Sz/94

Podpis:

Sprawdzający:

Podpis:

biuro projektowe: Usługi Projektowe i Nadzór Budowlany K.Szymański
ul. Sikorskiego 32B 77-100 Bytów

Inwestor: **Gmina Damnica**
ul. Górna 1

Projekt: **budowa świetlic wiejskich - dźwigar kratowy nr 3**
Mianowice działka 24/5 gmina Damnica

Tytuł: **konstrukcja K-9**

Podpis: Nr rys.:

Skala: 1 : 25

Data: 2016-08-18