


RZUT PRZYZIEMIA skala 1:100 INSTALACJA C.O.

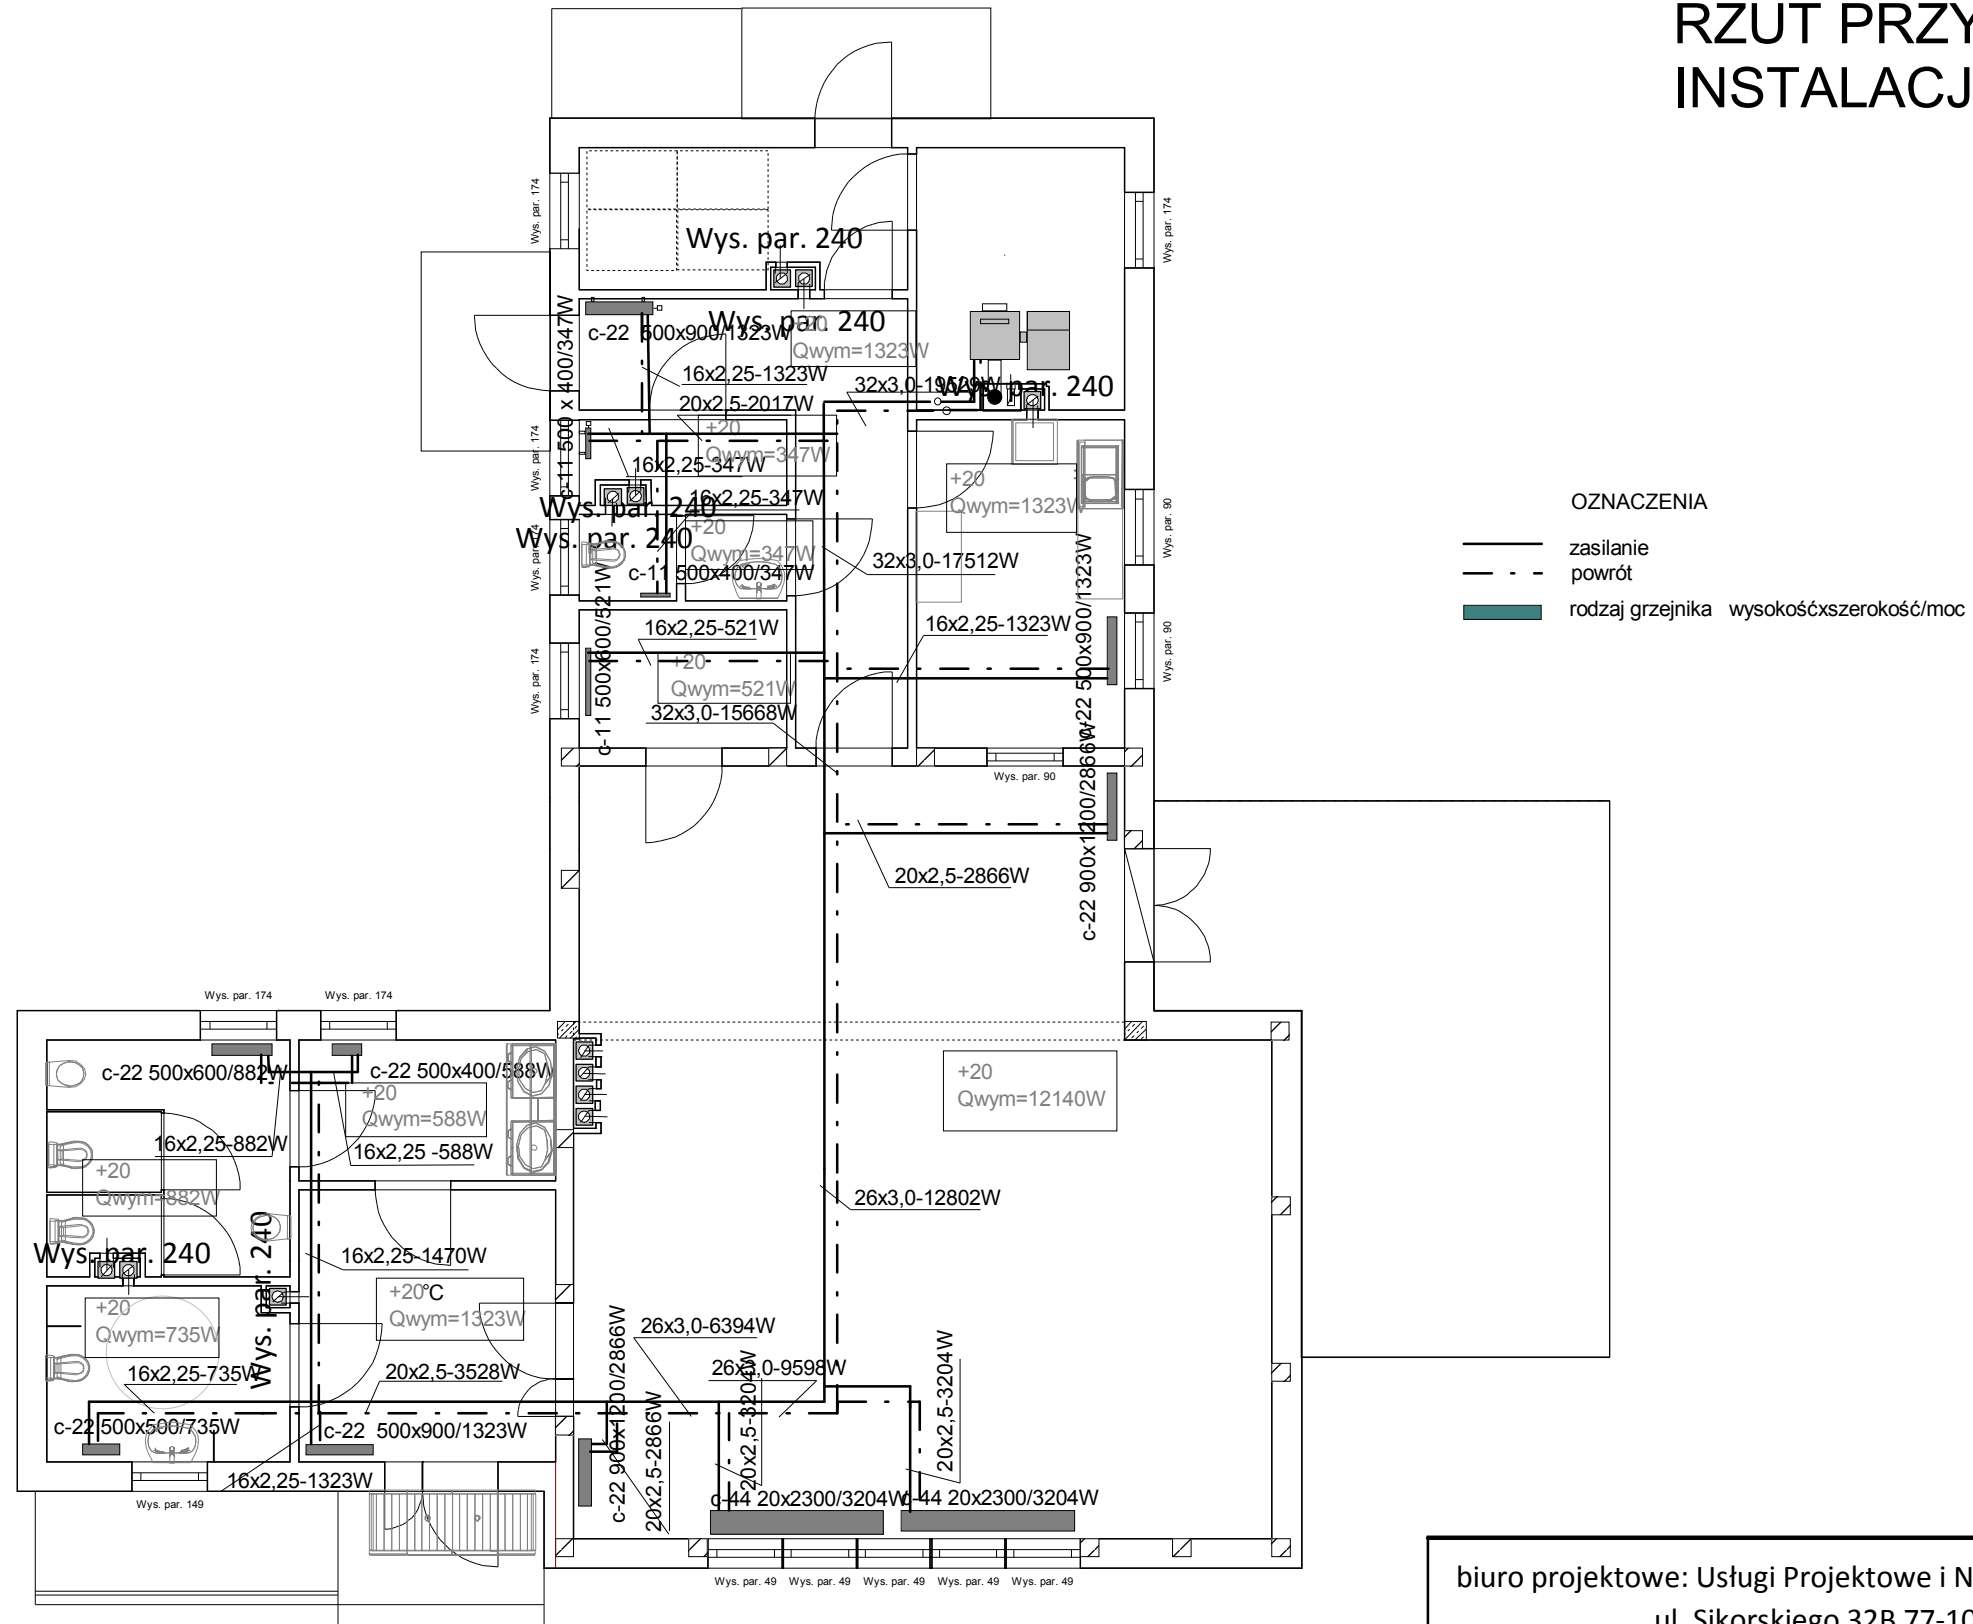

biuro projektowe: Usługi Projektowe i Nadzór Budowlany K.Szymański ul. Sikorskiego 32B 77-100 Bytów	
Inwestor:	Gmina Damnica ul. Górna 1
Projekt:	budowa świetlic wiejskich-INSTALACJA C.O. Mianowice działka 24/5 gmina Damnica
Tytuł:	instalacja c.o. CO-1
Podpis:	Nr rys.: Skala: 1 : 100 Data: 2016-08-18

Projektant: mgr.inż Bartosz Dębski upr. POM/0196/POOS/08	Podpis:
Sprawdzający: mgr.inż. Marcin Chrzan upr. POM/0047/PWOS/10	Podpis: