ROZWINIĘCIE INSTALACJI C.O.

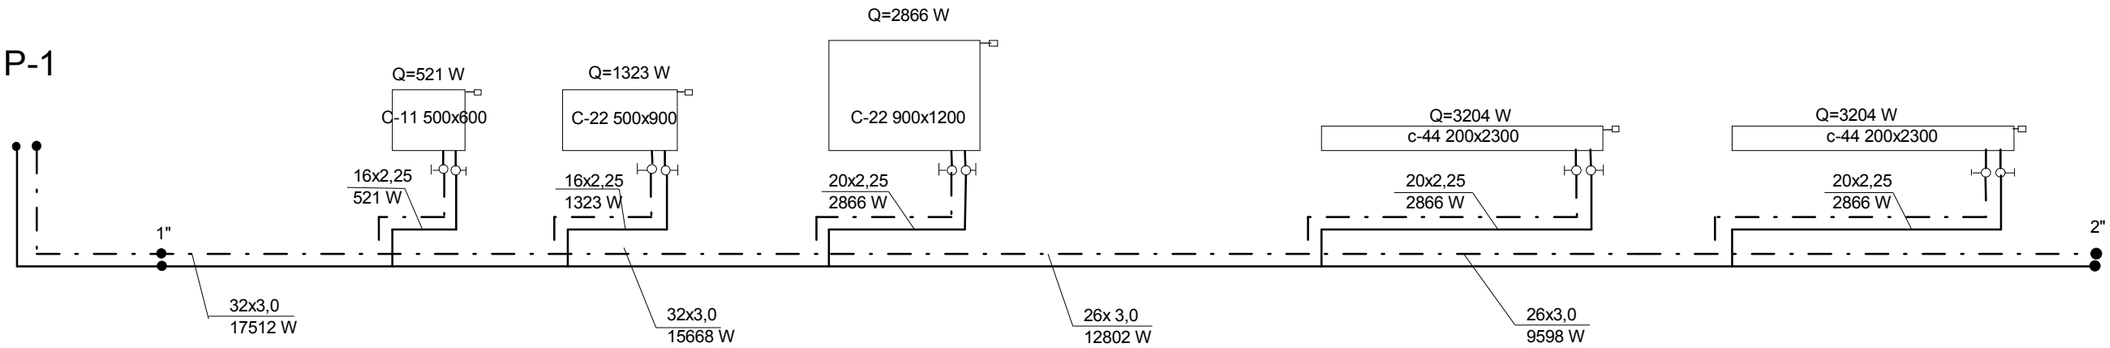

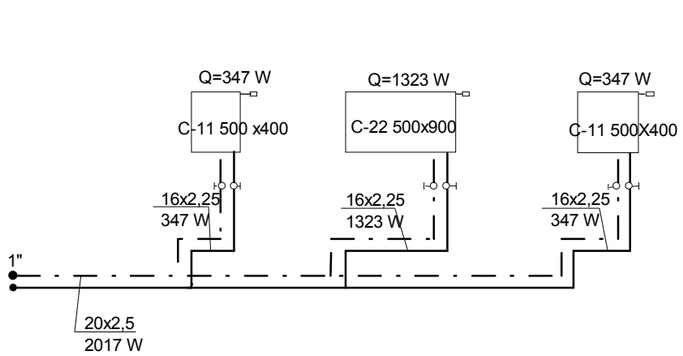

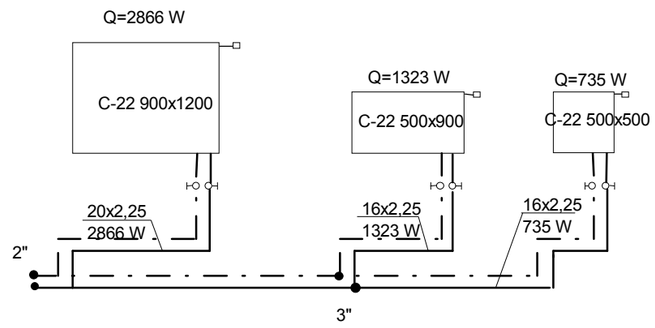

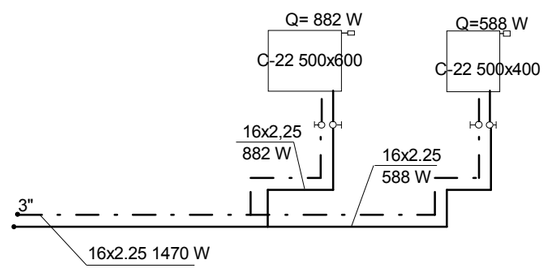

OZNACZENIA

zasilanie

powrót

moc grzejnika (W)

wysokość x szerokość (mm) oznaczenie grzejnika

P-1 piec c.o.

Projektant :mgr.inż.Bartosz Dębski upr.POM/0196/POOS/08	podpis:
Sprawdzający:mgr.inż: Marcin Chrzan upr. nr.POM/0047/PWOS/10	podpis:

biuro projektowe: Usługi Projektowe i Nadzór Budowlany K.Szymański
ul. Sikorskiego 32B 77-100 Bytów

Inwestor:	Gmina Damnica **ul.Górna 1**
Projekt:	budowa świetlic wiejskich - INSTALACJA C.O. **Mianowice działka 24/5 gmina Damnica**
Tytuł:	**instalacje c.o.**
Podpis:	**Nr rys.:** CO-2 **Skala:** 1 : 50 **Data:** 2016-08-18