


# SCHEMAT IDEOWY T

L1 L2 L3

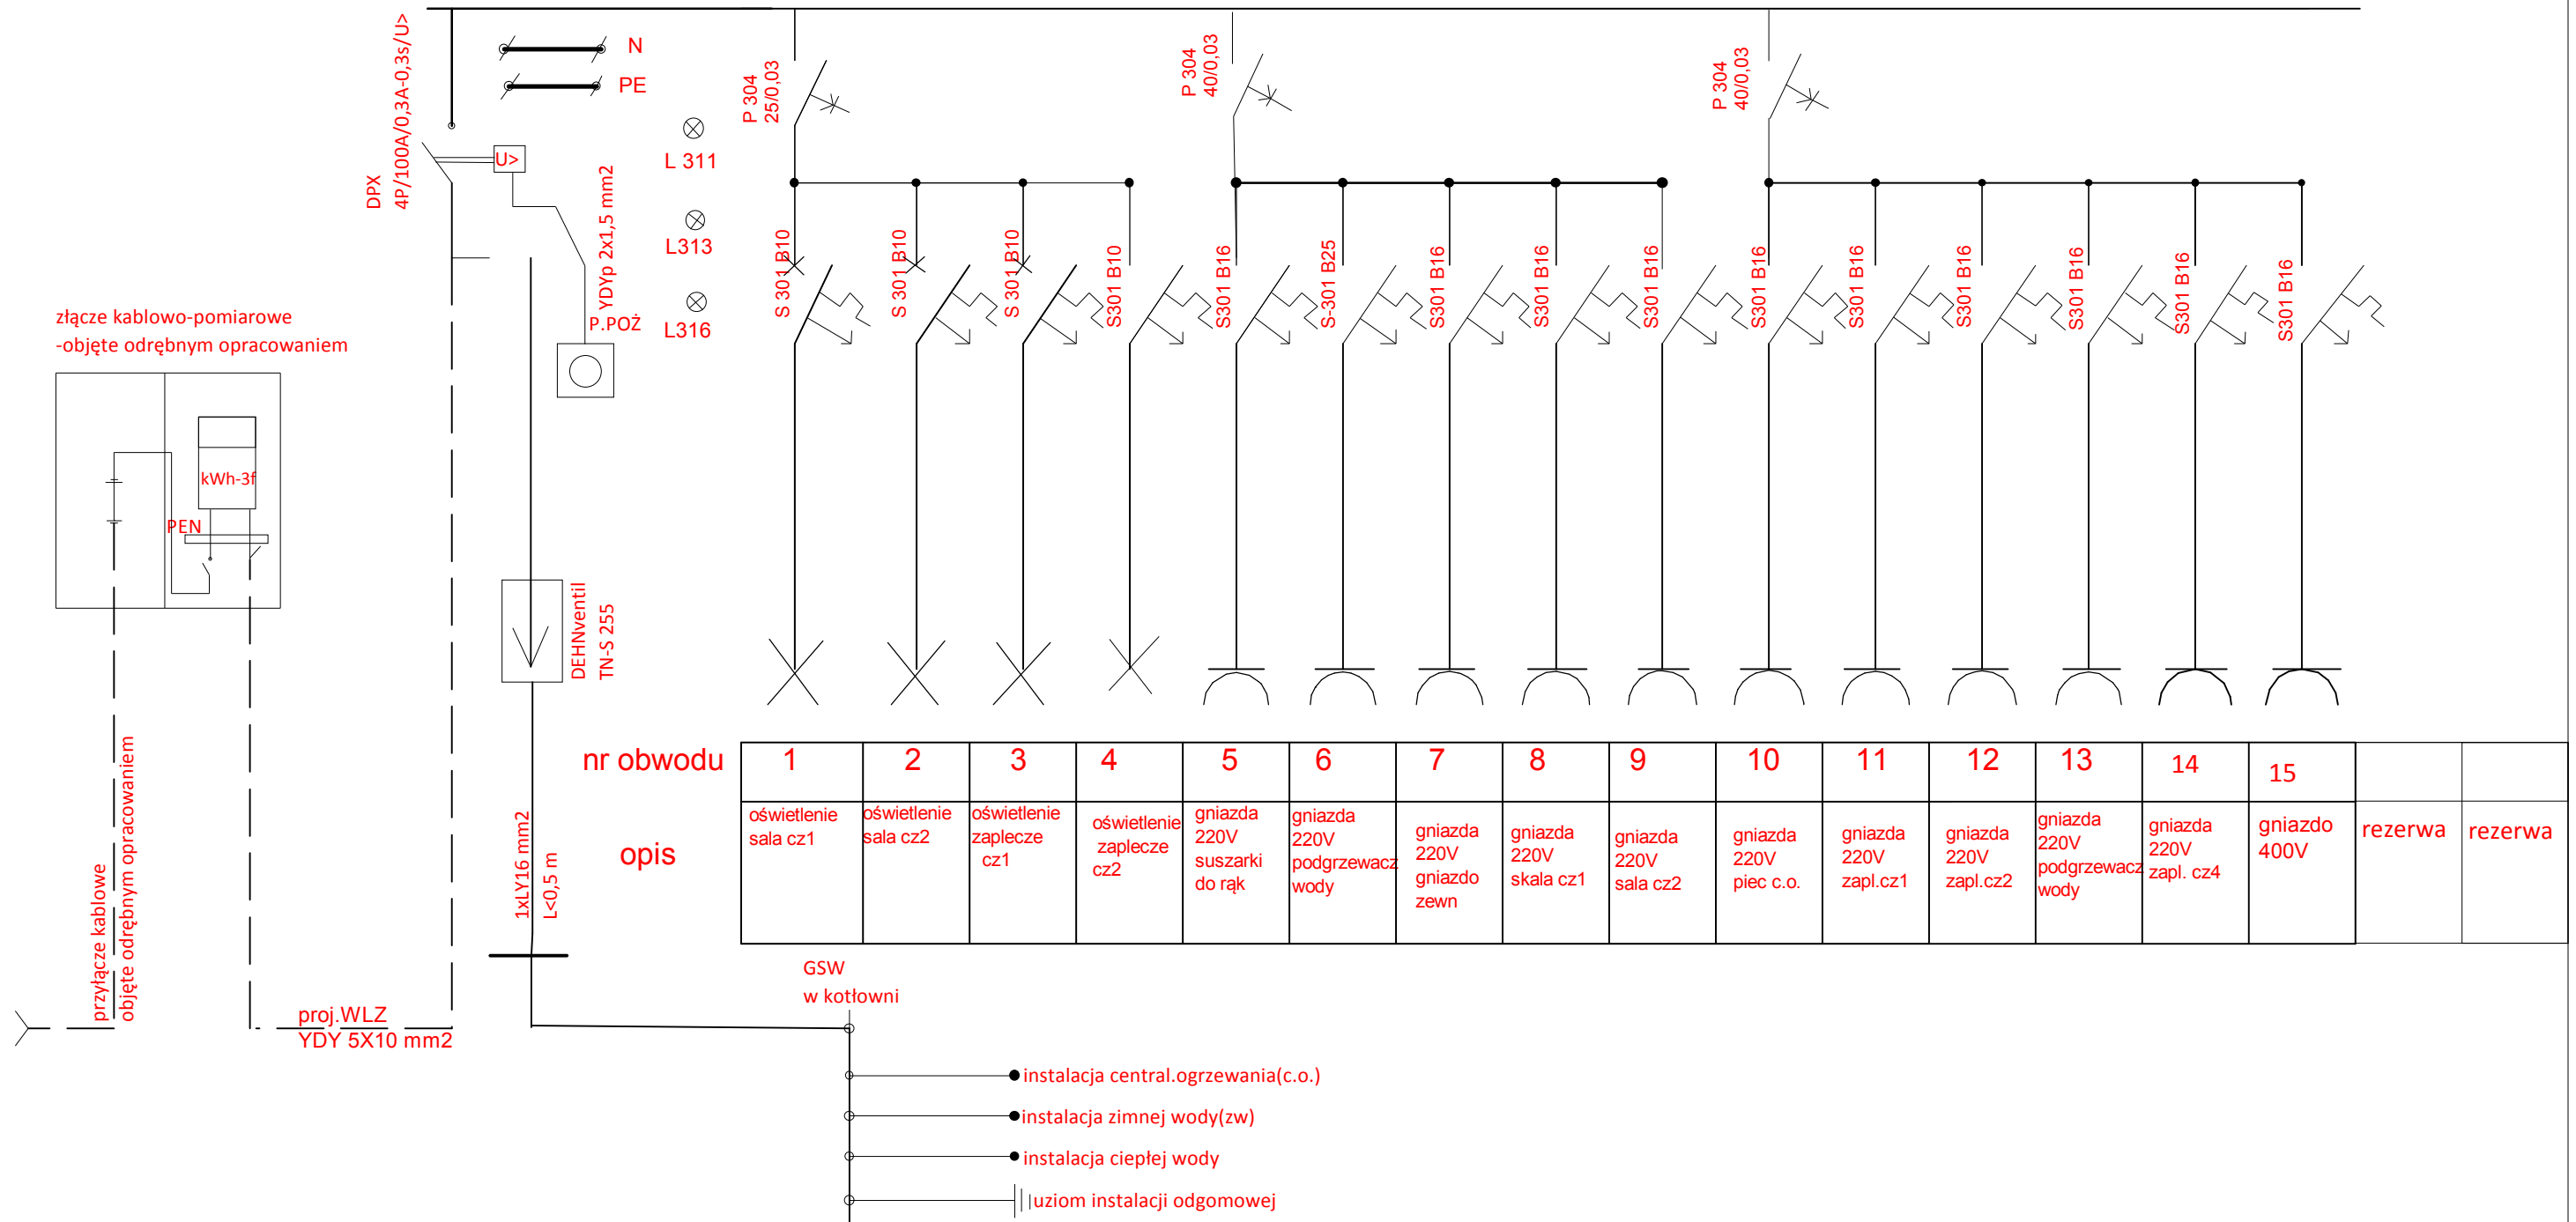

UKŁAD SIECI :TN-S

OCHRONA PRZED PORAZENIEM PRZY DOTYKU POŚREDNIM-  
SAMOCZYNNNE WYŁĄCZENIE ZASILANIA

Projektant: mgr.inż. Roman Mański  
upr.121/Gd/01

Sprawdzający: mgr.inż. Mirosław Panasiak  
upr.nr.BK II F.7342/356/98

podpis:

podpis:

biuro projektowe : Usługi Projektowe i Nadzór Budowlany K.Szymański  
ul. Sikorskiego 32 77-100 Bytów

Inwestor: Gmina Damnica  
ul. Górna 1

Projekt: budowa świetlic wiejskich INSTALACJA ELEKTRYCZNA  
Mianowice działka 24/5 gmina Damnica

Tytuł: instalacja elektryczna

Podpis: Nr rys.: E-4 Skala: b/o Data: 2016-08-18