


PROFIL PODŁUŻNY PRZYŁĄCZA KANALIZACJI SANITARNEJ SKALA 1:150

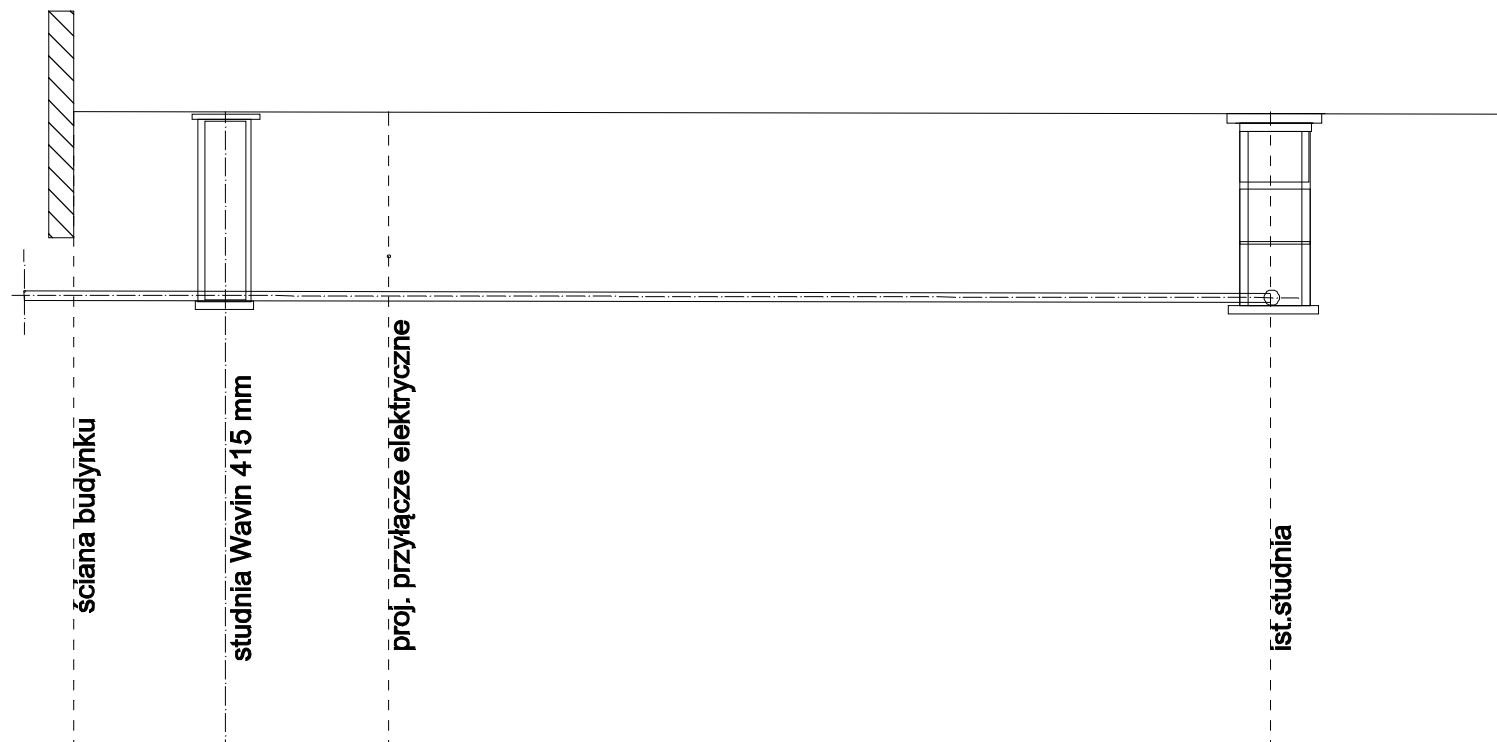

oznaczenie węzła		S-1		Si
rzędna terenu	71,6	71,6	71,6	70,65
rzędna osi rury (m.n.p.t)	70,0	69,90		69,10
rzędna dna wykopu	69,6	69,50		68,90
zagłębienie osi rurociągu	1,60	1,7		1,55
materiał/spadek(%)	PCV160 4%		PCV160	4%
długość	0,00	3,66	5,4	19,34
odległość	0,00	3,66	9,66	23,00

biuro projektowe: Usługi Projektowe i Nadzór Budowlany .Szymański ul. Sikorskiego 32B 77-100 Bytów		
Tytuł projektu: Budowa świetlicy wiejskiej		
Tytuł rysunku: PROFIL PODŁUŻNY KAN.SANITARNEJ		
Lokalizacja :Mianowice działki 24/5 gmina Damnica		
Inwestor: Gmina Damnica ul. Górna 1 Damnica		
Projektant: mgr.inż Bartosz Dębski upr. POM/0196/POOS/08	podpis:	
Sprawdzający mgr inż Marcin Chrzan upr. POM/0047/PWOS/10	podpis:	
data: 18.08.2016	nr rysunku: PS-1	