SIECĆ WODOCIĄGOWA
PROFIL PODŁUŻNY
skala 1 : 100/1000

SZCZEGÓŁ WĘZŁA wc

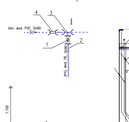

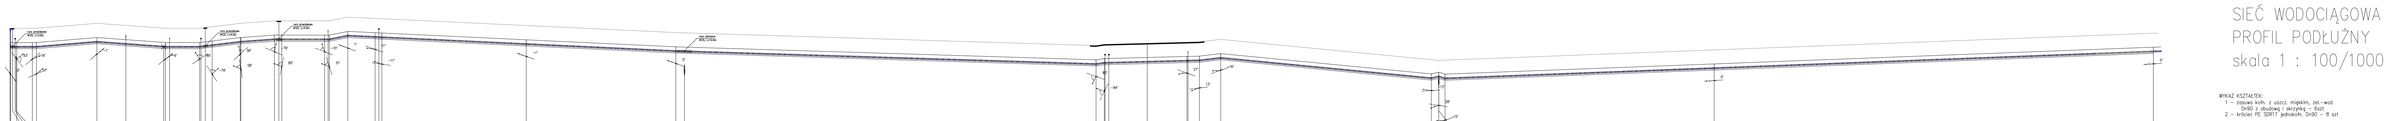

WYKAZ KSZTAŁTEK:
1 – zasuwa kołn. z uszcz. miękkim, zel.–wod. DN90 z obudową i skrzynką – 6szt
2 – kröciec PE SDR17 jednokołn. DN90 – 8 szt
3 – trójnik PVC wod. kat.–kołn. DnᵍᵍDnᵍᵍ – 1 szt
4 – nasuwka PVC PN10 DN90 – 1 szt
5 – trójnik żel.–wod. kołn. DnᵍᵍDnᵍᵍ – 1 szt
6 – kröciec dwukołn. DN90 – 2 szt
7 – hydrant p-poż. Dn 80 nadziemny – 2szt
8 – trójnik żel.–wod. kołn. DnᵍᵍDnᵍᵍ – 1 szt
9 – zespół odpowietrzający do bezpośredniej zabudowy w ziemi PN 16 DN 50, do zabudowy podziemnej, gł. zabudowy 1,5m – 1szt
10 – skrzynka uliczna Dn300 z otworami – 1szt

OZNACZENIA:
SIEĆ WODOCIĄGOWA
- projektowane rurociągi
wc - przy włączeniu do istn. rurociągów
k - kolana i łuki PE
nw - nawiertki do rur PE do 90/40
hp - hydrant p-poż. nadziemny Dn 80
zk - zasuwy wod. żel. kołnierzowe
tr - trójniki wod. żel. kołn.
zo - odpowietrznik kołn. Dn50
z - zaślepki PE 40

SKALA	INWESTYCJA: Gmina Chełmiec ul. Główna 2
1 : 100/1000	33-315 Chełmiec
RYS. NR 01	OBIEKT: Rozbudowa sieci wodociągowej Parcela – Remiszów gm. Chełmiec
ark. 13,5[A3]	
BRANŻA: Projektowanie sanitarne	ZAWARTOŚĆ: Profil podłużny sieci wodociągowej
mgr inż. Paweł Kuglin nr. upr. 2/89/PO/96	
mgr inż. Paweł Kuglin	PROJEKTOWAŁ: mgr inż. Paweł Kuglin
	SPRAWDZIŁ: mgr inż. Łukasz Ciułka
	upr.proj.nr POM/0208/POOS/08 upr.proj.nr UAN/0346/10/Śl/2