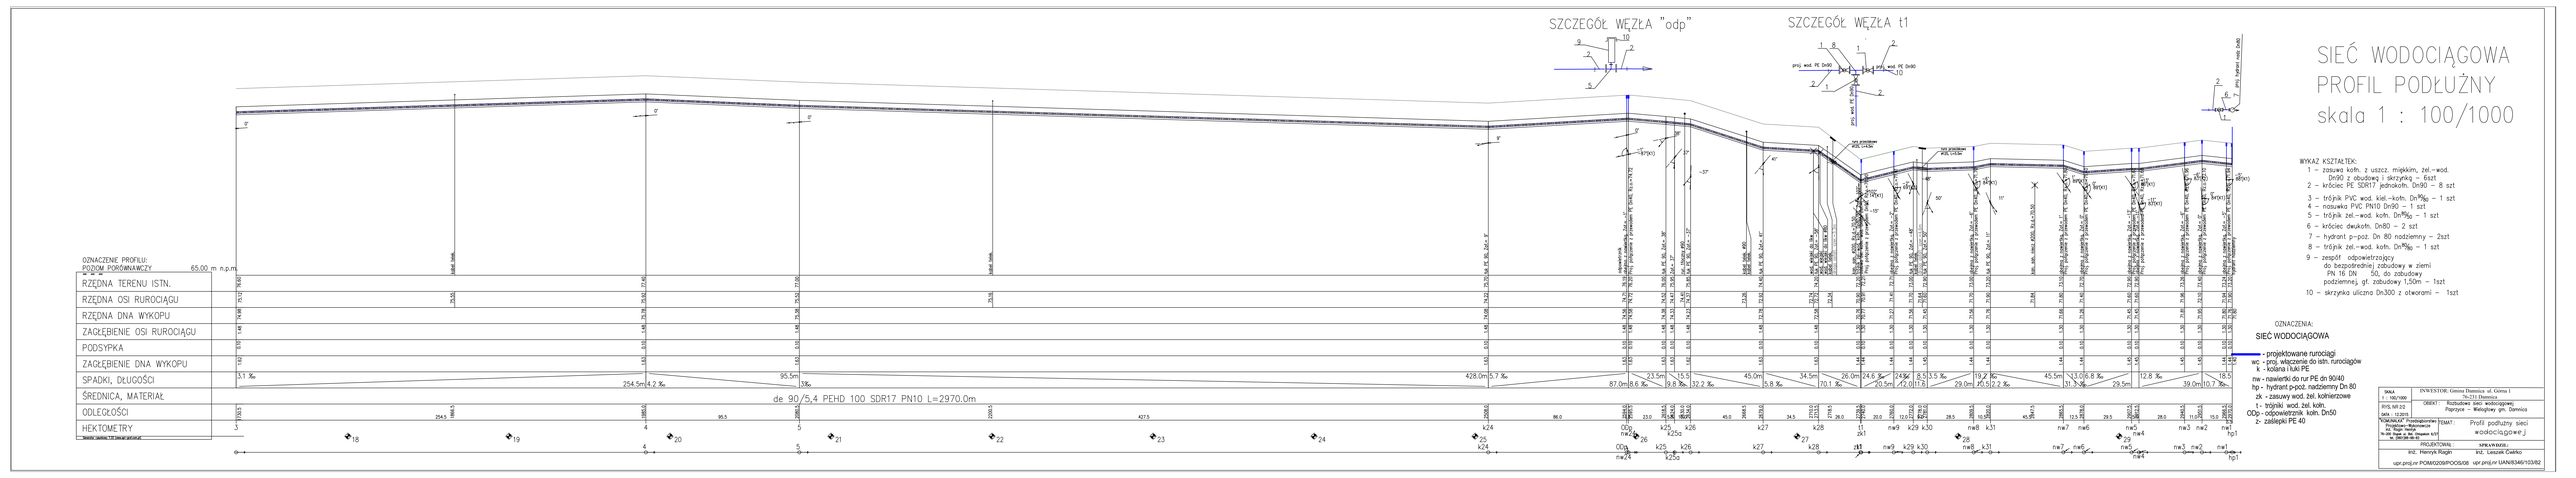
SZCZEGÓŁ WĘZŁA "odp"
SZCZEGÓŁ WĘZŁA t1
SIEĆ WODOCIĄGOWA
PROFIL PODŁUŻNY
skala 1 : 100/1000
WYKAZ KSZTAŁTEK:
1 – zasuwa kołn. z uszcz. miękkim, zel.–wod. Dn90 z obudową i skrzynką – 6szt
2 – króciec PE SDR17 jednokołn. Dn90 – 8 szt
3 – trójnik PVC wod. kiel.–kołn. Dn90/90 – 1 szt
4 – nasuwka PVC PN10 Dn90 – 1 szt
5 – trójnik żel.–wod. kołn. Dn90/90 – 1 szt
6 – króciec dwukołn. Dn80 – 2 szt
7 – hydrant p-poż. Dn 80 nadziemny – 2szt
8 – trójnik żel.–wod. kołn. Dn90/90 – 1 szt
9 – zespół odpowietrzający do bezpośredniej zabudowy w ziemi Dn 16 DN 50, do zabudowy podziemnej, gł. zabudowy 1,50m – 1szt
10 – skrzynka uliczna Dn300 z otworami – 1szt
OZNACZENIA:
SIEC WODOCIĄGOWA
- projektowane rurociągi
wc - proj. włączenie do istn. rurociągów
k - kolana i łuki PE
nw - nawiertki do rur PE dn 90/40
hp - hydrant p-poż. nadziemny Dn 80
zk - zasuwy wod. żel. kołnierzowe
t - trójnik wod. żel. kołn.
ODp - odpowietrznik kołn. Dn50
z- zasłepki PE 40
OZNACZENIE PROFILU:
POZIOM PORÓWNAWCZY 65,00 m n.p.m.
RZĘDNA TERENU ISTN.
RZĘDNA OSI RUROCIĄGU
RZĘDNA DNA WYKOPU
ZAGŁĘBIENIE OSI RUROCIĄGU
PODSYPKA
ZAGŁĘBIENIE DNA WYKOPU
SPADKI, DŁUGOŚCI
ŚREDNICA, MATERIAŁ
ODLEGŁOŚCI
HEKTOMETRY
de 90/5,4 PEHD 100 SDR17 PN10 L=2970.0m
254.5m/4.2 ‰
95.5m
428.0m/5.7 ‰
87.0m/8.6 ‰
23.5m
15.5
9.8 ‰
32.2 ‰
45.0m
5.8 ‰
34.5m
70.1 ‰
26.0m/24.6 ‰
24.5
20.5m/12.0/11.8
8.5/13.5 ‰
29.0m/10.5/2.2 ‰
19.2 ‰
45.5m
13.0/6.8 ‰
31.3 ‰
29.5m
12.8 ‰
39.0m/10.7 ‰
18.5
PROJEKTOWAŁ:
inż. Henryk Rogin
SPRAWDZIŁ:
inż. Leszek Ćwikło
upr.proj.nr POM/0208/POOS/08 upr.proj.nr UAN/8346/103/82
DWR/3310R, Gmina Dunowice ul. Górna 1
76-231 Dunowice
OBIEKT: Rozbudowa sieci wodociągowej
Poprzyce – Wielogłowy gm. Dunowice
TEMAT: Profil podłużny sieci wodociągowej
SKALA 1 : 100/1000
RYS. NR 2/2
DATA 12.2015
"ENGINEER" Przedsiębiorstwo Projektowe Inż. Rogin Henryk
Ul. Długa 1a/4, 76-231 Dunowice
Tel. 697-08-08-33