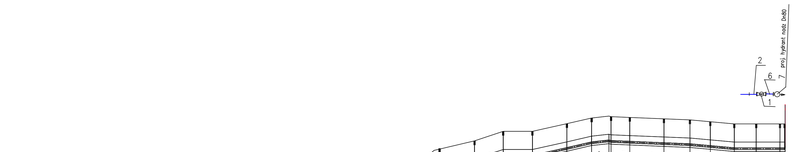

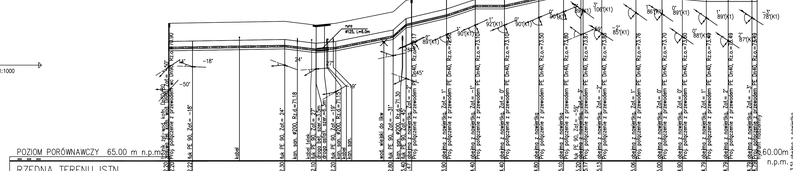

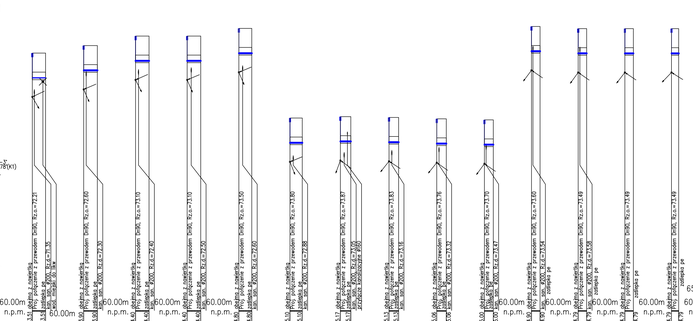

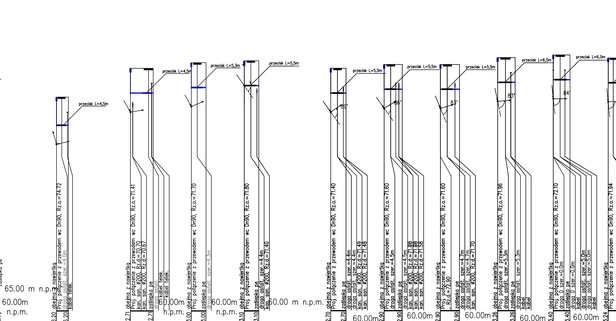

SIEĆ WODOCIĄGOWA
PROFIL PODŁUŻNY
skala 1 : 100/1000

WYKAZ KSZTAŁTEK:

1 – zasuwa kołn. z uszcz. miękkim, żel.–wod. Dn90 z obudową i skrzynką – 6szt
2 – króciec PE SDR17 jednokołn. Dn90 – 8 szt
3 – trójnik PVC wod. kiel.–kołn. Dn^{90}/$_{90}$ – 1 szt
4 – nasuwka PVC PN10 Dn90 – 1 szt
5 – trójnik żel.–wod. kołn. Dn^{90}/$_{90}$ – 1 szt
6 – króciec dwukołn. Dn80 – 2 szt
7 – hydrant p-poż. Dn 80 nadziemny – 2szt
8 – trójnik żel.–wod. kołn. Dn^{90}/$_{90}$ – 1 szt
9 – zespół odpowietrzający do bezpośredniej zabudowy w ziemi PN 16 DN 50, do zabudowy podziemnej, gł. zabudowy 1,50m – 1szt
10 – skrzynka uliczna Dn300 z otworami – 1szt

OZNACZENIA:

SIEĆ WODOCIĄGOWA

- projektowane rurociągi
wc - proj. włączenie do istn. rurociągów
k - kolana i łuki PE
nw - nawiertki do rur PE dn 90/40
hp - hydrant p-poż. nadziemny Dn 80
zk - zasuwy wod. żel. kołnierzowe
t - trójniki wod. żel. kołn.
ODp - odpowietrznik kołn. Dn50
z- zaślepki PE 40

SKALA 1 : 100/1000	INWESTOR: Gmina Damnica ul. Górna 1 76-231 Damnica
RYS. NR 2.3	OBIEKT: Rozbudowa sieci wodociągowej Poprzyce – Mielogrwy gm. Damnica
DATA : 12.2015	
OPRACOWAŁO: Przedsiębiorstwo Projektowo–Wykonawcze "HYDROTECH" Sp. z o.o. 76-008 Bagicz ul. Bez Imienia 4/21 tel. 094/364-48-40	TEMAT: Profil podłużny sieci wodociągowej
	PROJEKTOWAŁ: inż. Henryk Ragin
	SPRAWDZIŁ: inż. Leszek Ćwirko
upr.proj.nr POM/0209/POOS/08	upr.proj.nr UAN/8346/103/82