


ELEMNTY OGRODZENIA, WYTYCZNE MONTAŻOWE


skala 1:20

WIDOK PRZĘSŁA
OGRODZENIA

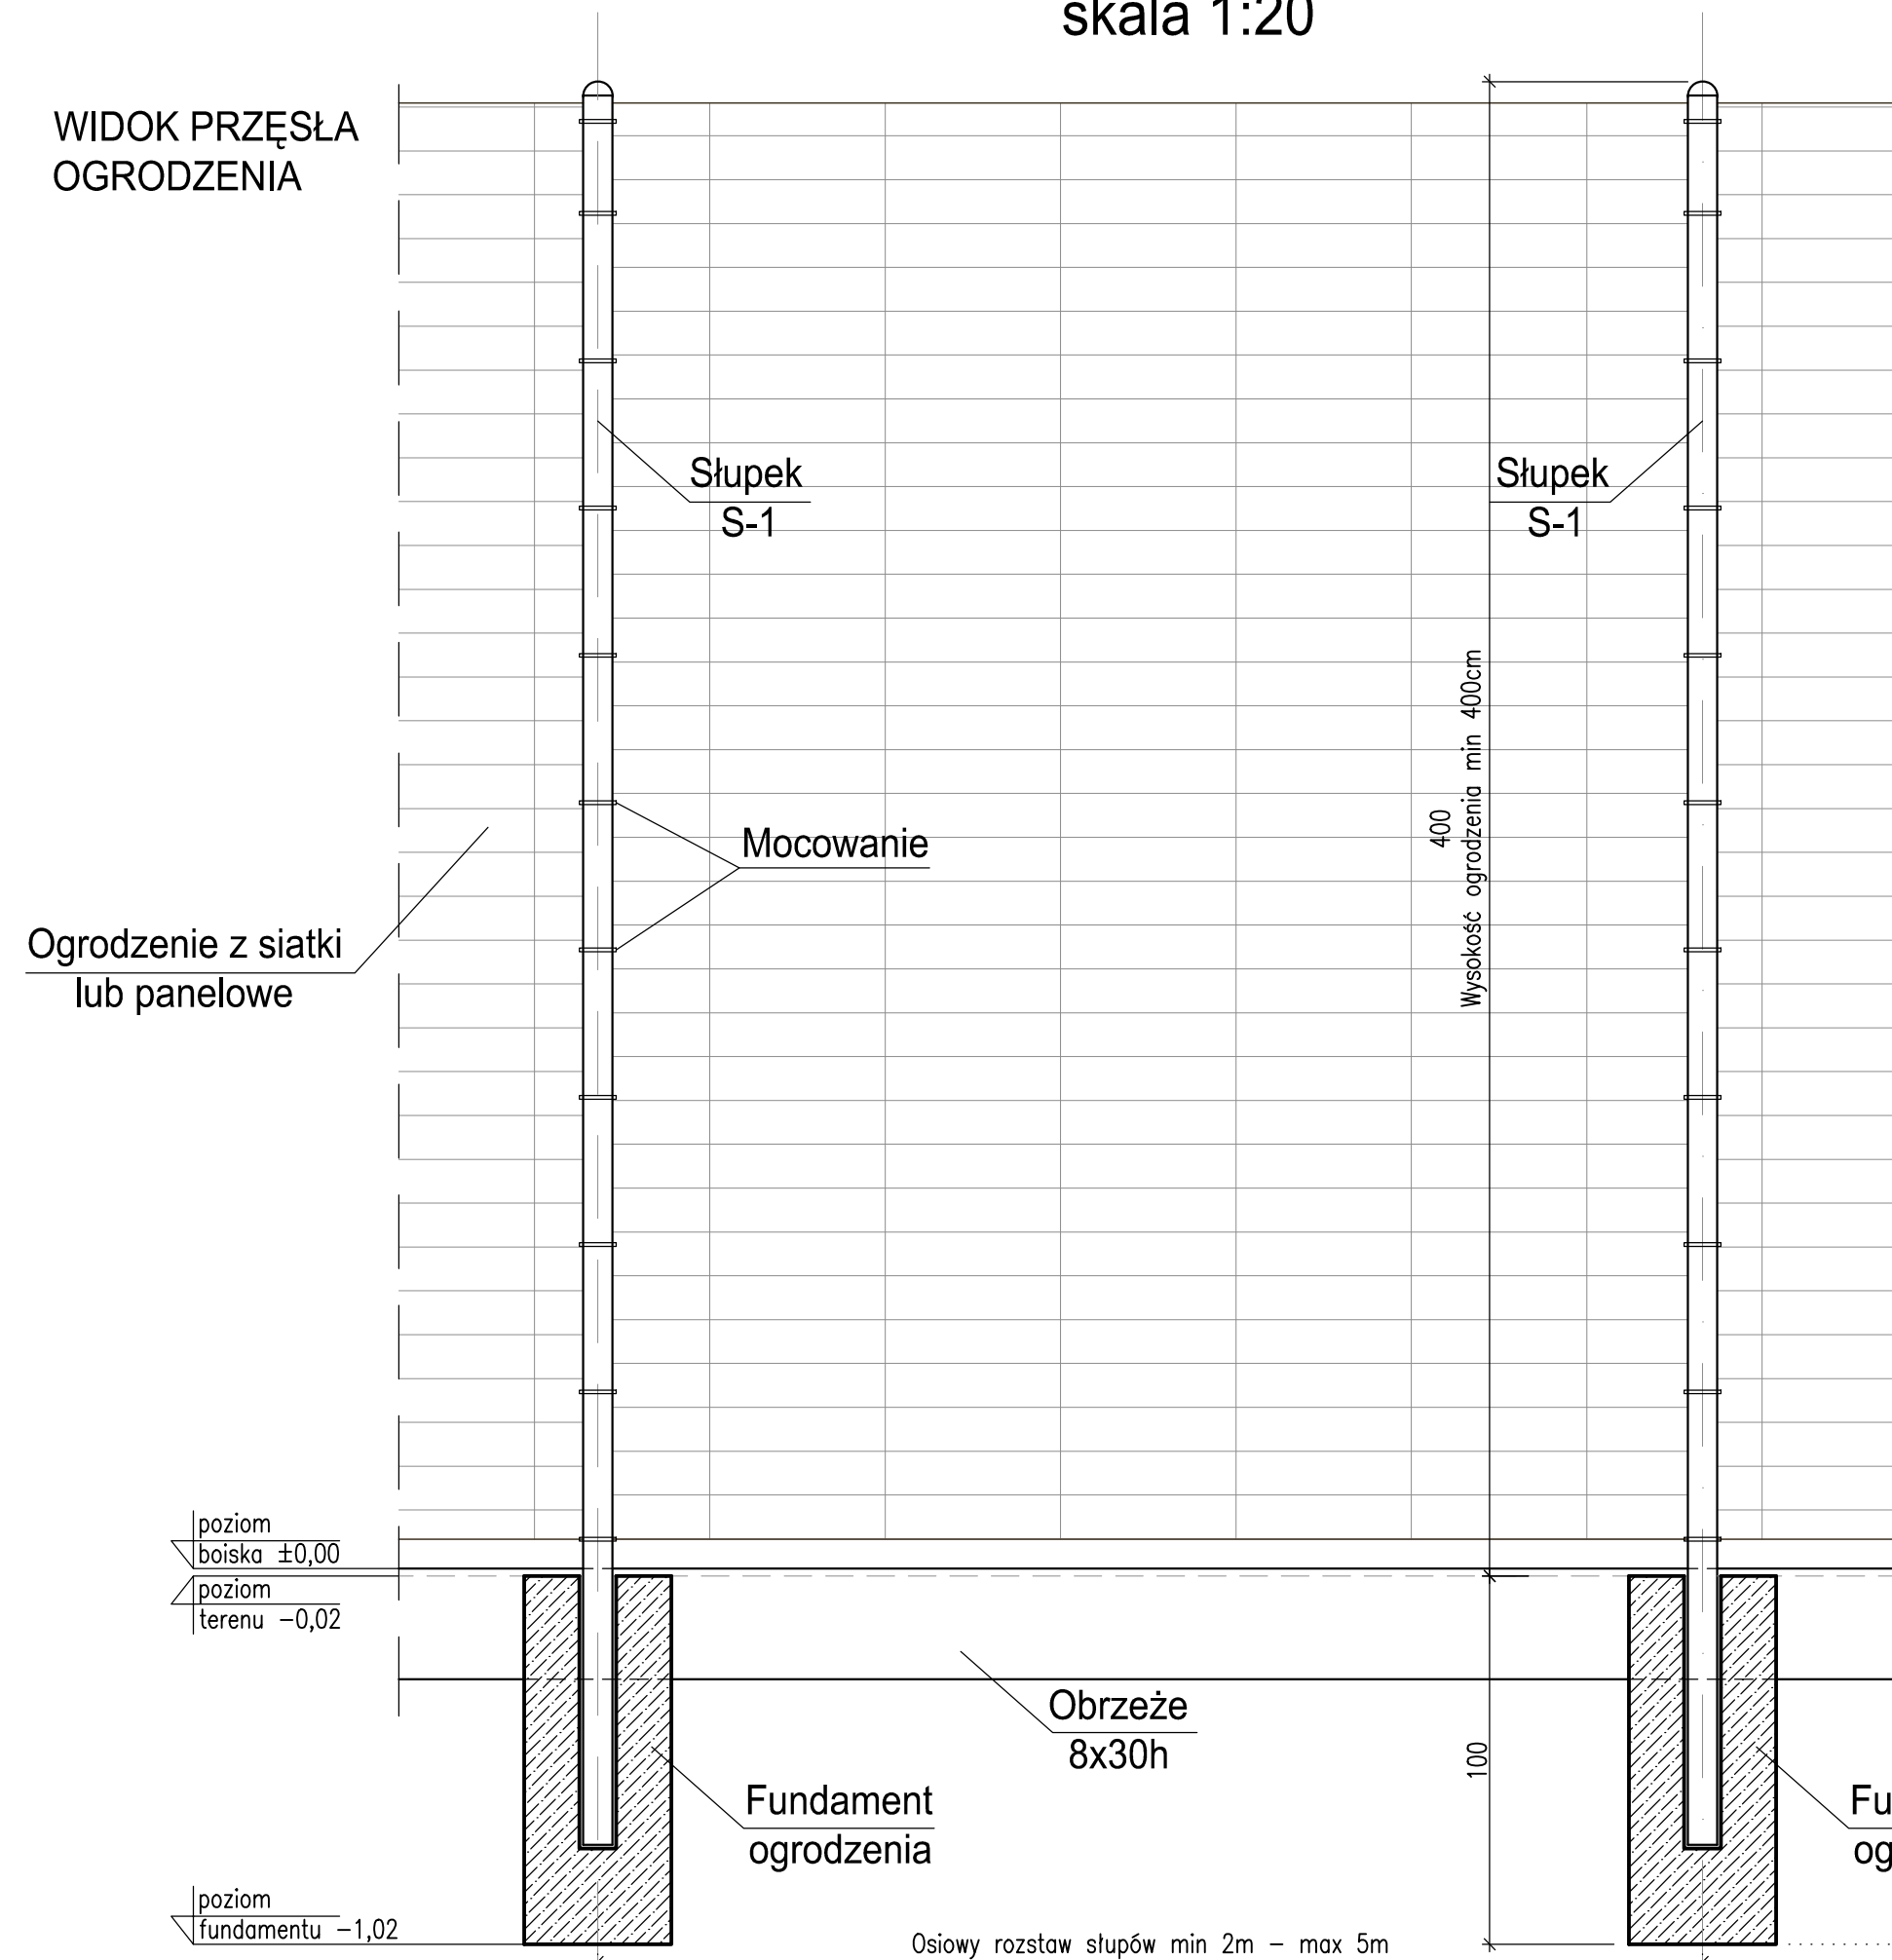


PRZEKRÓJ
PRZEZ SŁUPEK

UWAGA DODATKOWA:
Do ogrodzenia z dwóch stron za bramkami do piłki ręcznej montować piłkochwyty o wymiarach (21,60 x4 ,10 m) ; siatka o oczku 100/100 mm i grubości 3 mm z wysięgnikami.

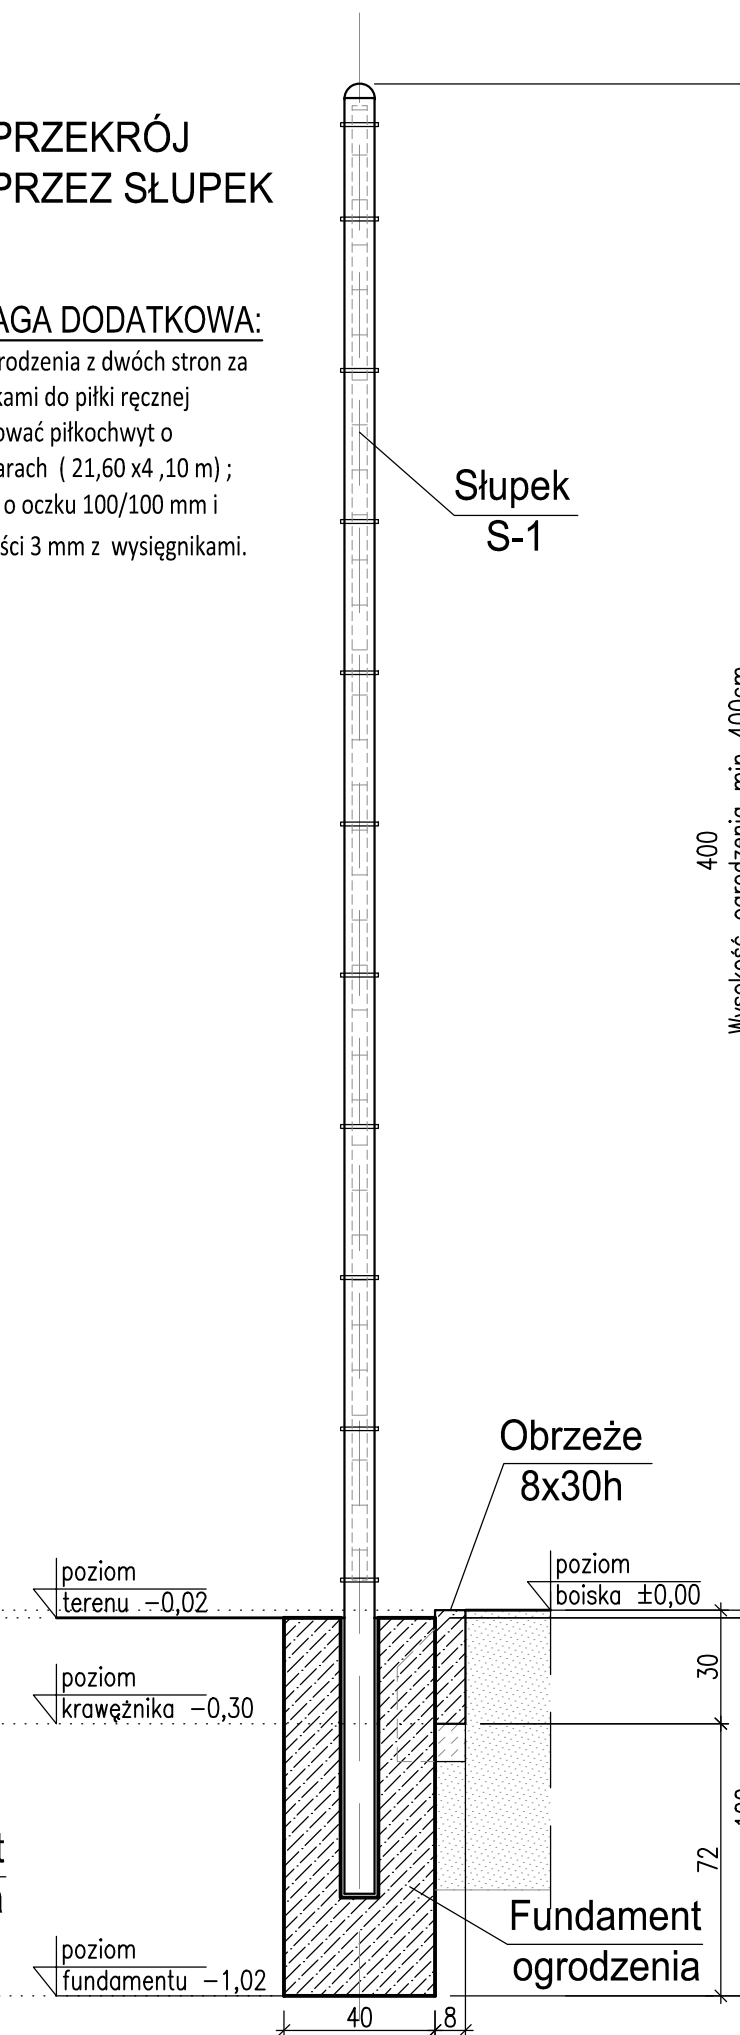

PRZEKRÓJ
PRZEZ SIATKĘ

Ogrodzenie z siatki
lub panelowe

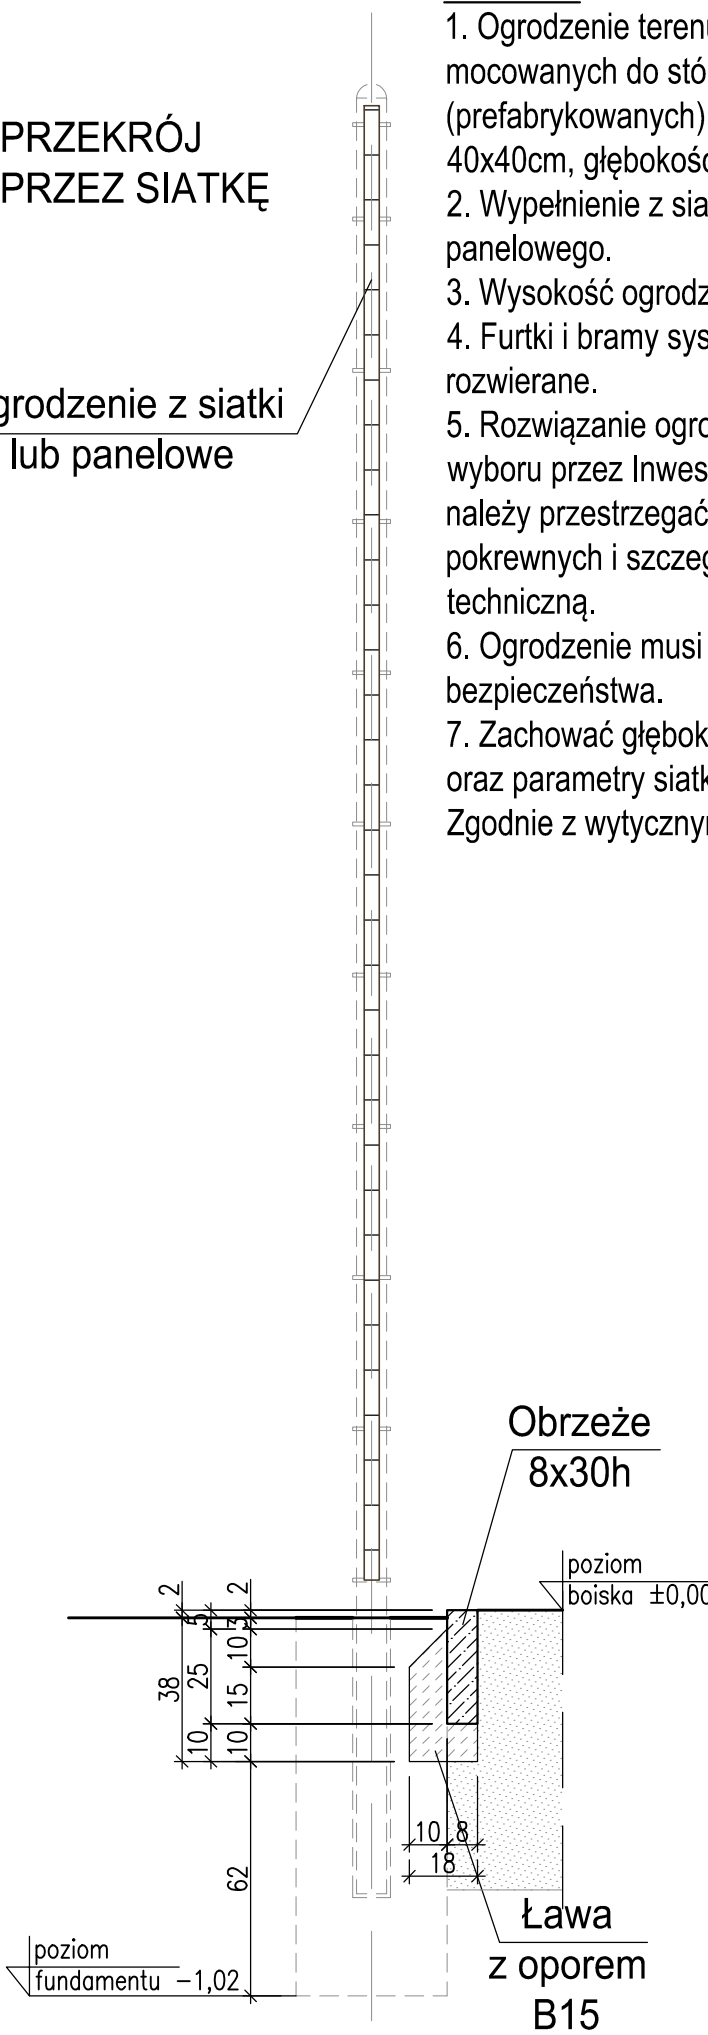

UWAGI:

- Ogrodzenie terenu boiska na słupkach stalowych mocowanych do stóp fundamentowych (prefabrykowanych) z betonu B20, wymiar stopy 40x40cm, głębokość 1,02m.
- Wypełnienie z siatki stalowej lub ogrodzenia panelowego.
- Wysokość ogrodzenia min 4m.
- Furtki i bramy systemowe przesuwne lub rozwierane.
- Rozwiązanie ogrodzenia pozostawia się do wyboru przez Inwestora. Przy wyborze rozwiązania należy przestrzegać prawa budowlanego, praw pokrewnych i szczególnych oraz kierować się wiedzą techniczną.
- Ogrodzenie musi spełniać wymogi bezpieczeństwa.
- Zachować głębokość stóp betonowych min 1m, oraz parametry siatki bądź paneli ogrodzeniowych. Zgodnie z wytycznymi producenta.

PROJEKTY I NADZÓR
MARCIN WĄCHNICKI
ul. Krzywa 48, 76-200 Słupsk
kom.: 507 565 061
e-mail: mwachnicki@gmail.com

INWESTYCJA:
BUDOWA WIELFUNKCYJNEGO BOISKA SPORTOWEGO
WRAZ Z UTWARDZENIEM TERENU
w miejscowości Damnica działka nr 233/4

INWESTOR:
GMINA DAMNICA
ul. Górna 1, 76-231 Damnica

FAZA:
WARUNKI WYKONANIA ROBÓT

TYTUŁ RYSUNKU:
ELEMENTY OGRODZENIA
WYTYCZNE MONTAŻOWE

BRANŻA: SKALA:
KONSTRUKCYJNA 1:20

PROJEKTANT - B. Konstrukcyjna: PODPIS:
mgr inż. Anna Wąchnicka
upr. nr ZAP/0020/POOK/09

DATA: NR RYSUNKU:
Wrzesień 2015r. 8