


Geodezjiny UKRUK w p...
 "W zakresie mapy znajdują się prawem chronione przez z...
 punkty osnowy geodezyjnej nr: brak"
 6041450
 6453000
 GEODETA UPRAWNIOWANY
 Inż. Dominik Stasiak
 Nr upr. 20584

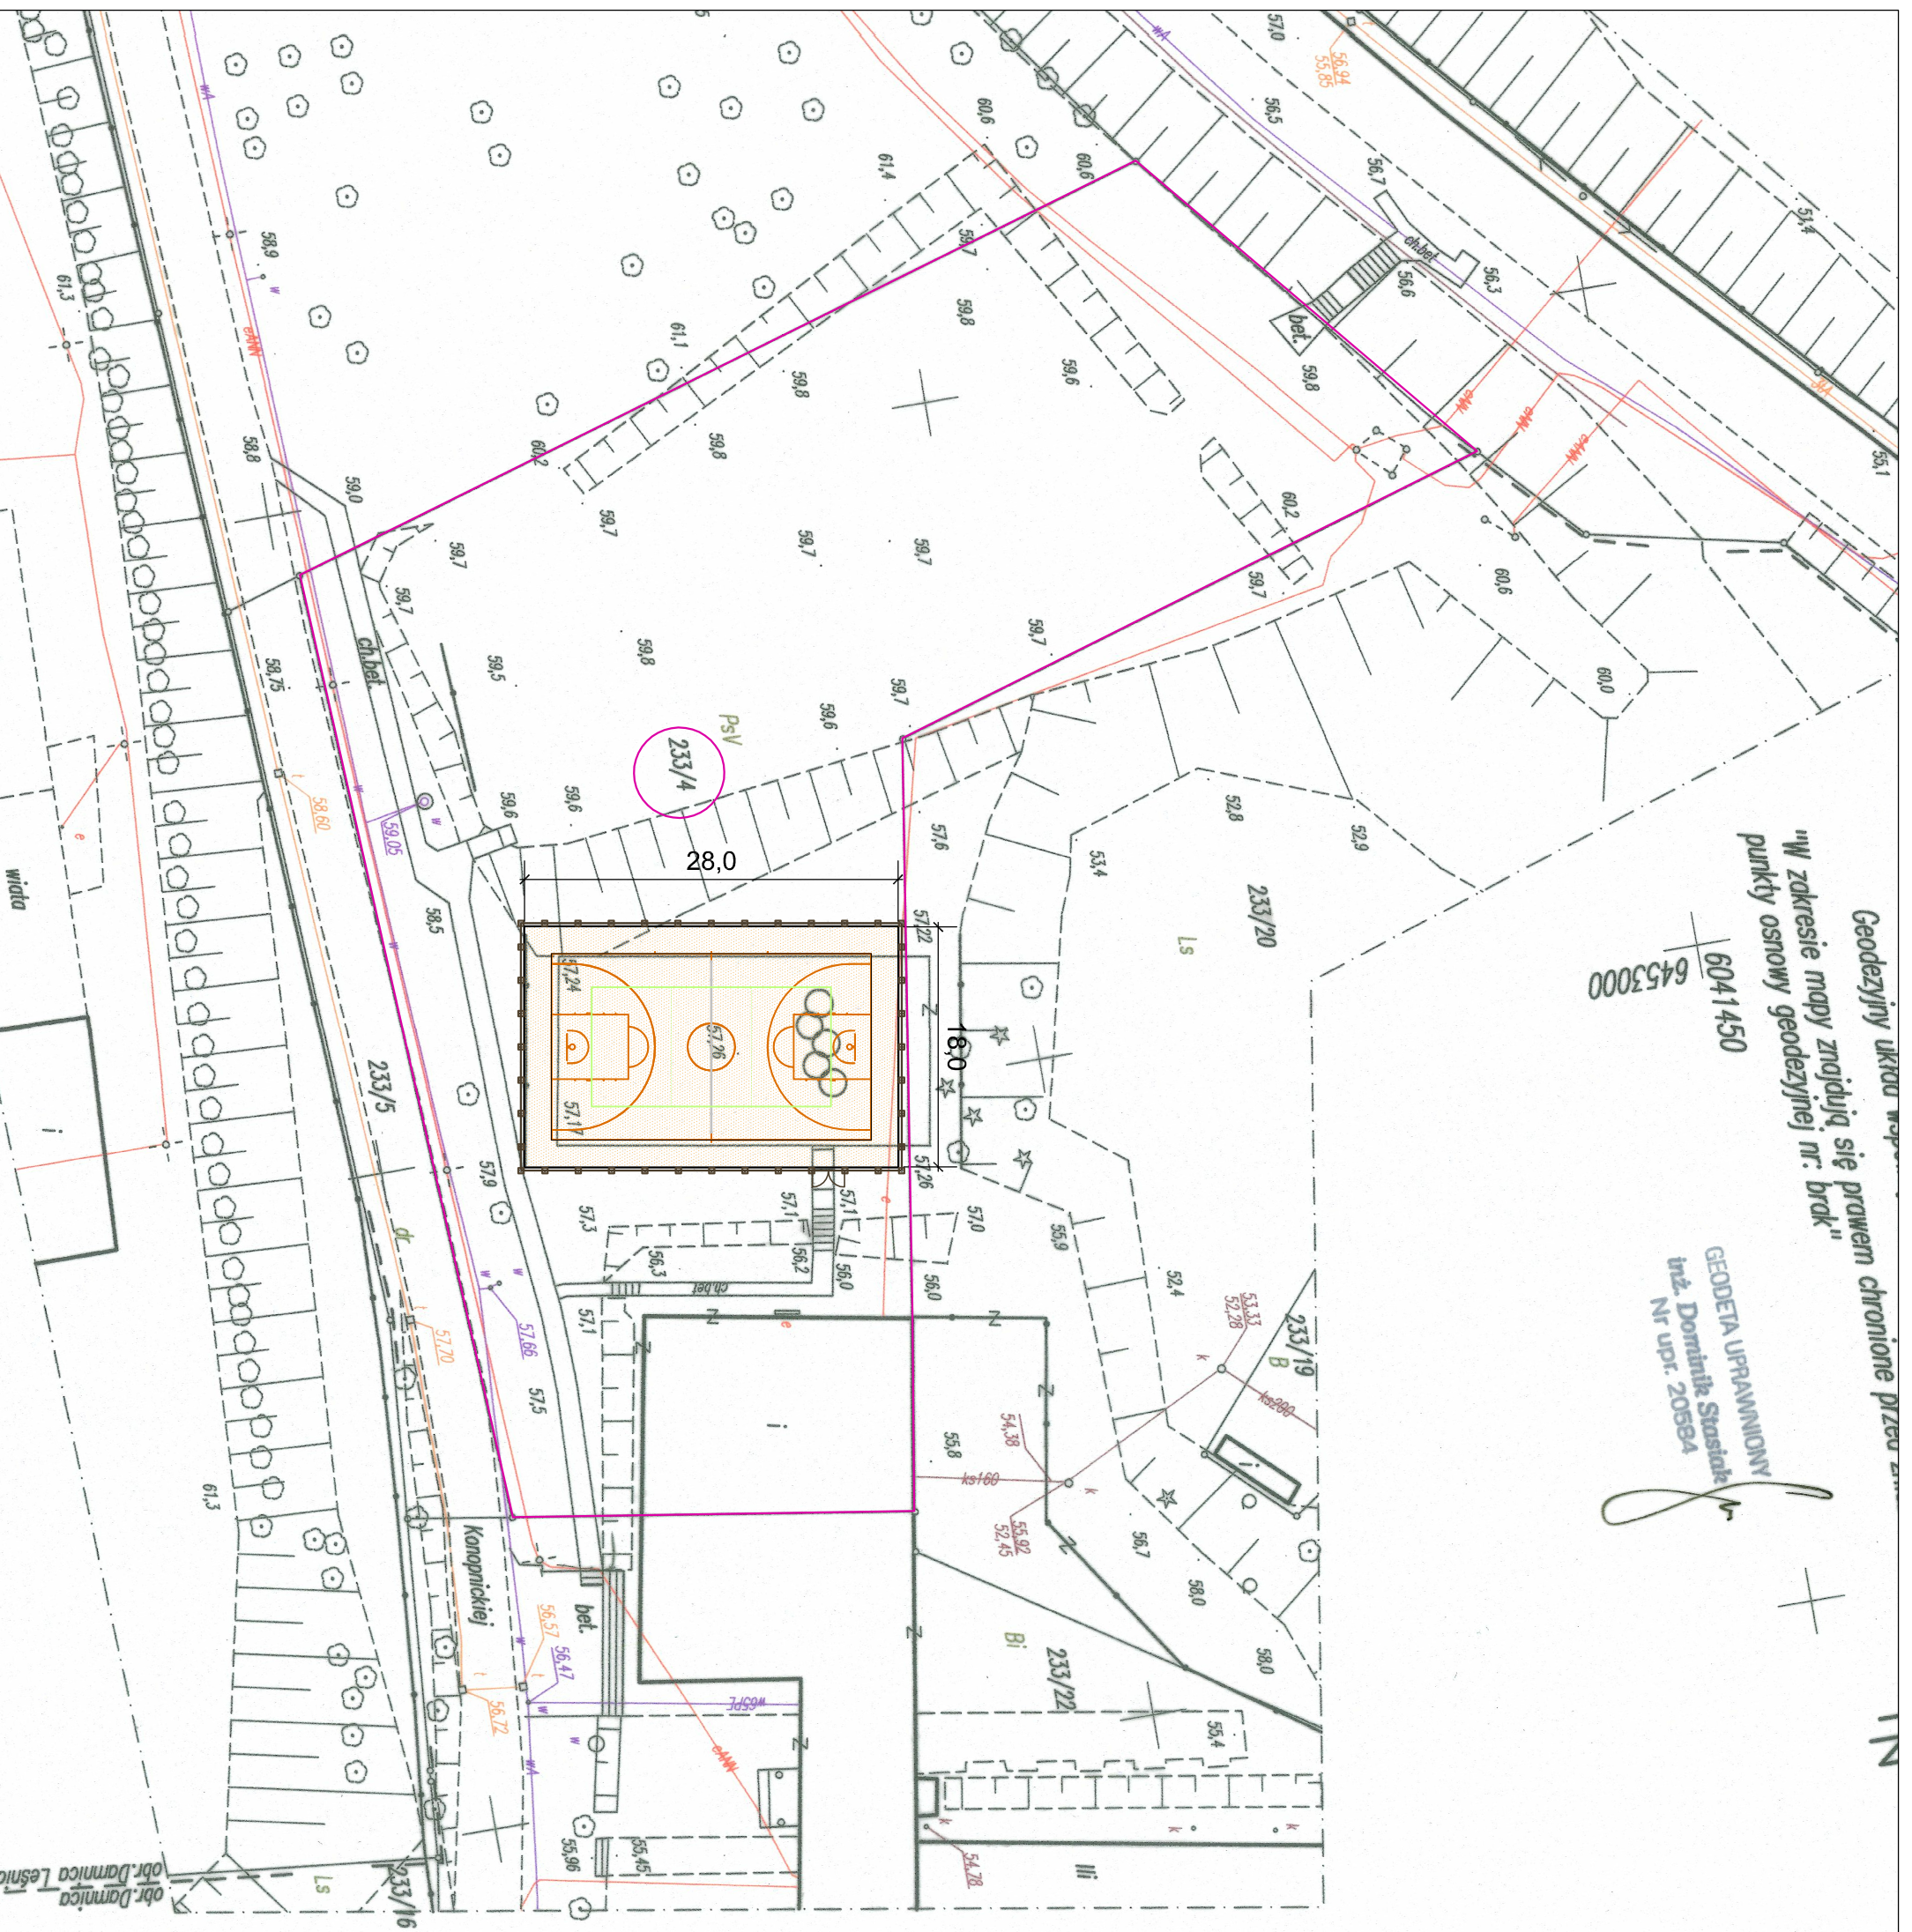

LEGENDA:
 PROJ. BOISKO
 NAWIERZCHNIA SYNTETYCZNA
 GRANICA DZIAŁEK

PROJEKTY I NADZÓR	
MARCIN WACHNICKI	
ul. Krzywa 48, 76-200 Słupsk	
kom.: 507 565 061	
e-mail: mwachnicki@gmail.com	
INWESTYCJA:	BUDOWA WIELFUNKCYJNEGO BOISKI SPORTOWEGO WRAZ Z UTWARDZENIEM TERENU w miejscowości Darnica działka nr 233/4
INWESTOR:	GINA DARNICA ul. Górna 1, 76-231 Darnica
FAZA:	PROJEKT BUDOWLANY
TYTUŁ RYSUNKU:	PLAN ZAGOSPODAROWANIA TERENU
BRANŻA:	DROGOWA
SKALA:	1:500
PROJEKTANT - B. Architektoniczny:	mgr inż. arch. Paweł Piawski upr. nr 51/99/OL
PROJEKTANT - B. Konstrukcyjna:	mgr inż. Anna Wąchnicka upr. nr ZAP/00020/POOK/09
PROJEKTANT - B. Drogowa:	mgr inż. Marcin Wachnicki upr. nr ZAP/00040/POOD/08
DATA:	Wziesień 2015r.
NR RYSUNKU:	1