



PRZEKRÓJ KONSTRUKCYJNY
SKALA 1:100

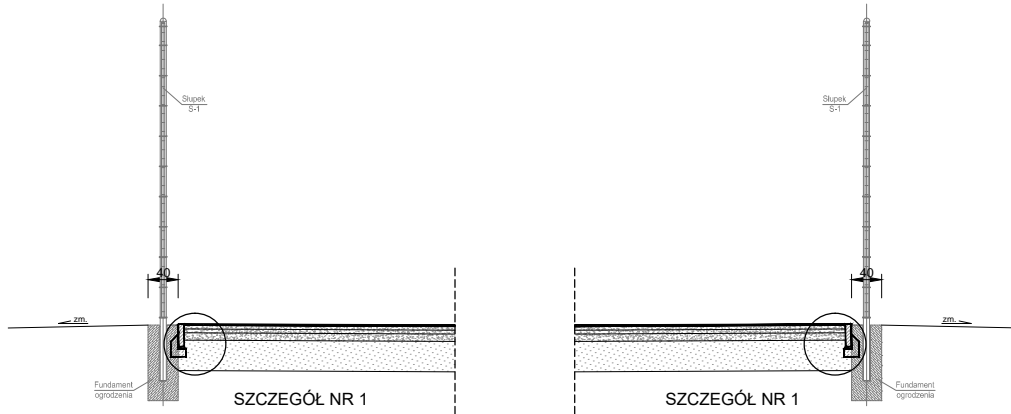

SZCZEGÓL NR 1
SKALA 1:25

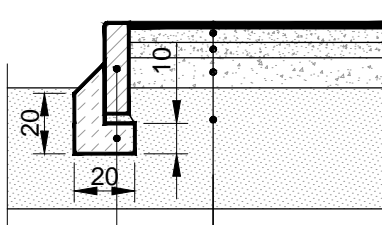

obrzeże betonowe 8x30 cm
na podsypce cem.-piask. gr. 3cm
ława betonowa z oporem
z betonu C12/15 20x10 cm

nawierzchnia boiska
dwuwarstwowa przepuszczalna poliuretanowa wraz z warstwą stabilizującą
kruszywo łamane stabilizowane mechanicznie #0/4 gr. 5 cm
kruszywo łamane stabilizowane mechanicznie #4/31,5 gr. 5 cm
kruszywo łamane stabilizowane mechanicznie #31,5/63 gr. 10 cm
warstwa odsączająca z piasku $u>3$, $is=0,97$ gr. 40 cm
grunt rodzimy zagęszczony $is=0,95$

PROJEKTY I NADZÓR
MARCIN WĄCHNICKI
ul. Krzywa 48, 76-200 Słupsk
kom.: 507 565 061
e-mail: mwachnicki@gmail.com

INWESTYCJA:
BUDOWA WIELFUNKCYJNEGO BOISKA SPORTOWEGO
WRAZ Z UTWARDZENIEM TERENU
w miejscowości Damnica działka nr 233/4

INWESTOR:
GMINA DAMNICA
ul. Górna 1, 76-231 Damnica

FAZA:
PROJEKT BUDOWLANY

TYTUŁ RYSUNKU:
PRZEKROJE I SZCZEGÓŁY KONSTRUKCYJNE
NAWIERZCHNI BOISKA

BRANŻA:	SKALA:
DROGOWA	1:100/25

PROJEKTANT - B. Drogowa:	PODPIS:
mgr inż. Marcin Wąchnicki upr. nr ZAP/0040/POOD/08	

DATA:	NR RYSUNKU:
Wrzesień 2015r.	2