


RZUT TECHNICZNY BOISK

skala 1:200

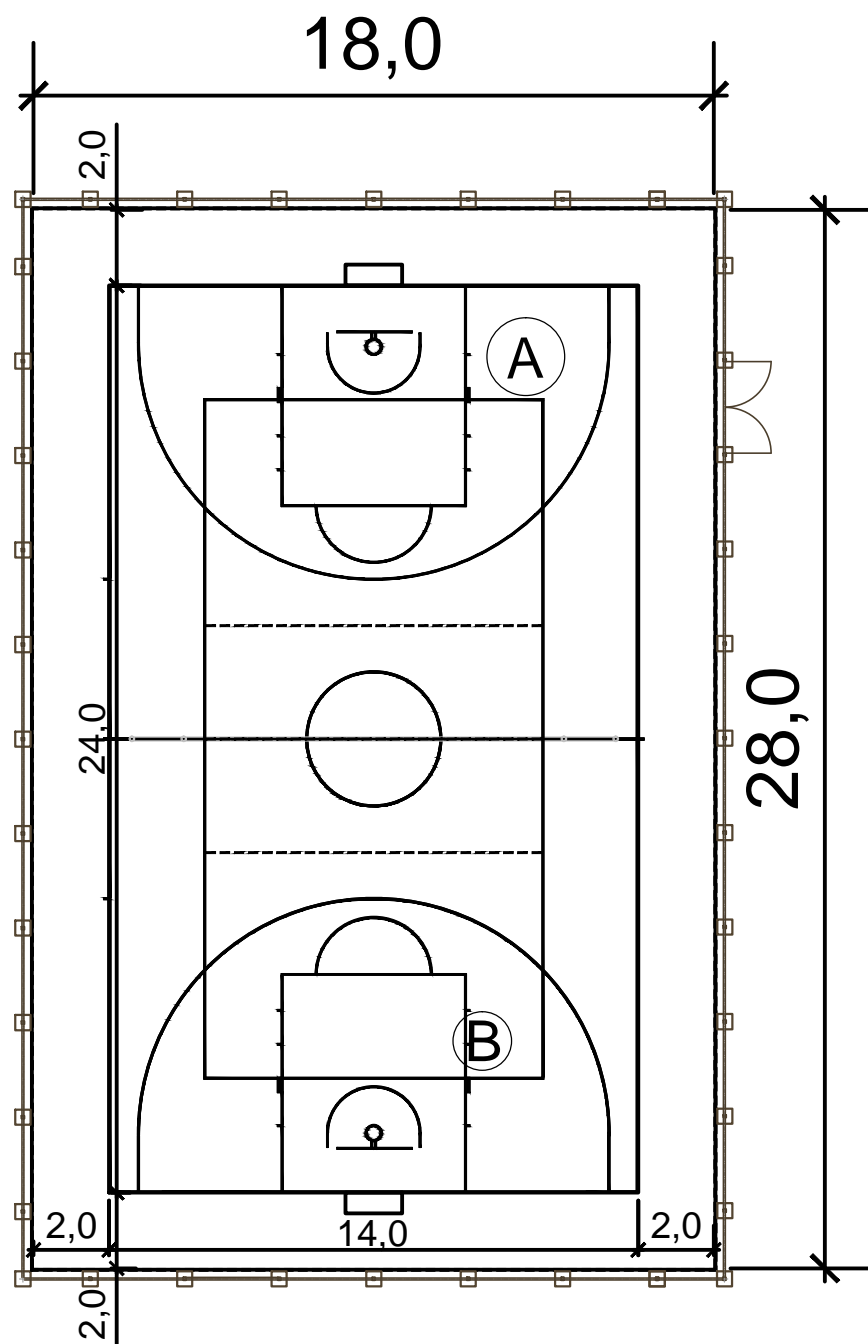

UWAGI:

- Nawierzchnia syntetyczna, kolor czerowny
- Linie wyznaczające stęfy boiski gr. 5cm,
 - Ⓐ linie - kolor żółty - boisko do koszykówki, 1szt.
 - Ⓑ linie - kolor zielony- boisko do siatkówki 1szt.
- Wymiar całkowity boiska 18x28m
- Wymiary boisk dla poszczególnych dyscyplin:
 - Boisko do koszykówki 14x24m

PROJEKTY I NADZÓR
MARCIN WĄCHNICKI
 ul. Krzywa 48, 76-200 Słupsk
 kom.: 507 565 061
 e-mail: mwachnicki@gmail.com

INWESTYCJA:
 BUDOWA WIELFUNKCYJNEGO BOISKA SPORTOWEGO
 WRAZ Z UTWARDZENIEM TERENU
 w miejscowości Damnica działka nr 233/4

INWESTOR:
 GMINA DAMNICA
 ul. Górna 1, 76-231 Damnica

FAZA:
 PROJEKT BUDOWLANY

TYTUŁ RYSUNKU:
 RZUT TECHNICZNY BOISK

BRANŻA:	SKALA:
ARCHITEKTONICZNA	1:200

PROJEKTANT - B. Architektoniczna:	PODPIS:
mgr inż. arch Paweł Pławski upr. nr 51/99/OL	

PROJEKTANT - B. Konstrukcyjna:	PODPIS:
mgr inż. Anna Wąchnicka upr. nr ZAP/0020/POOK/09	

PROJEKTANT - B. Drogowa:	PODPIS:
mgr inż. Marcin Wąchnicki upr. nr ZAP/0040/POOD/08	

DATA:	NR RYSUNKU:
Wrzesień 2015r.	3