


RZUT TECHNICZNY BOISKA DO KOSZYKÓWKI, skala 1:200

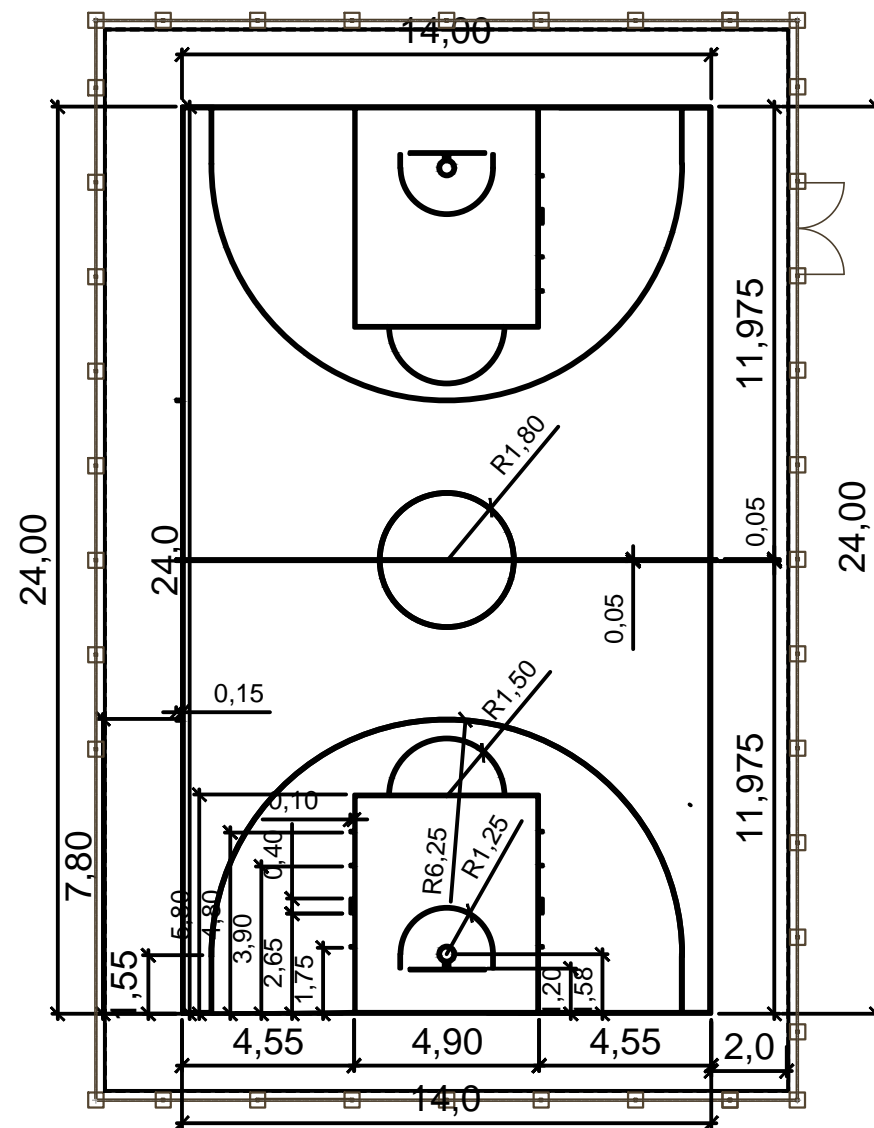

UWAGI:

1. Nawierzchnia syntetyczna, kolor czerwony
2. Linie wyznaczające strefy boiski gr. 5cm, kolor żółty
3. Wymiary pola boiska 14x24m, ilość boisk - 2szt.
4. Wymiary tablicy 180x105cm, stojak stalowy ocynkowany o wysięgu 160cm

PROJEKTY I NADZÓR
MARCIN WĄCHNICKI
ul. Krzywa 48, 76-200 Słupsk
kom.: 507 565 061
e-mail: mwachnicki@gmail.com

INWESTYCJA:
BUDOWA WIELFUNKCYJNEGO BOISKA SPORTOWEGO
WRAZ Z UTWARDZENIEM TERENU
w miejscowości Damnica działka nr 233/4

INWESTOR:
GMINA DAMNICA
ul. Górna 1, 76-231 Damnica

FAZA:
PROJEKT BUDOWLANY

TYTUŁ RYSUNKU:
RZUT TECHNICZNY BOISKA
DO KOSZYKÓWKI

BRANŻA: SKALA:
ARCHITEKTONICZNA 1:200

PROJEKTANT - B. Architektoniczna: PODPIS:
mgr inż. arch Paweł Pławski
upr. nr 51/99/OL

PROJEKTANT - B. Konstrukcyjna: PODPIS:
mgr inż. Anna Wąchnicka
upr. nr ZAP/0020/POOK/09

PROJEKTANT - B. Drogowa: PODPIS:
mgr inż. Marcin Wąchnicki
upr. nr ZAP/0040/POOD/08

DATA: NR RYSUNKU:
Wrzesień 2015r. 4