


RZUT TECHNICZNY BOISKA DO SIATKÓWKI, skala 1:200

UWAGI:

1. Nawierzchnia syntetyczna, kolor czerowny
2. Linie wyznaczające strefy boiska gr. 5cm, kolor zielony
3. Wymiary boiska do siatkówki 18x9m, ilość boisk - 1szt.

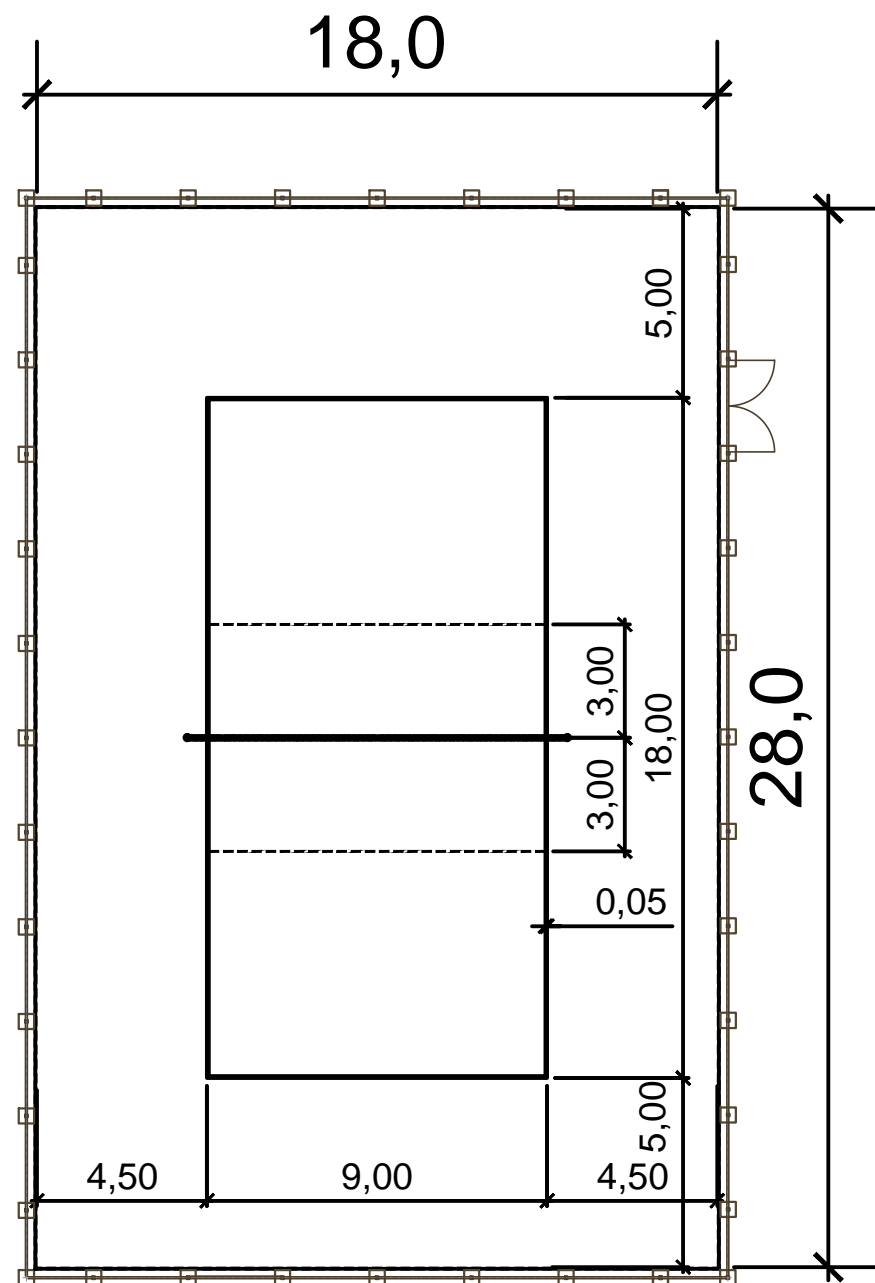

PROJEKTY I NADZÓR
MARCIN WĄCHNICKI
ul. Krzywa 48, 76-200 Słupsk
kom.: 507 565 061
e-mail: mwachnicki@gmail.com

INWESTYCJA:
BUDOWA WIELFUNKCYJNEGO BOISKA SPORTOWEGO
WRAZ Z UTWARDZENIEM TERENU
w miejscowości Damnica działka nr 233/4

INWESTOR:
GMINA DAMNICA
ul. Górna 1, 76-231 Damnica

FAZA:
PROJEKT BUDOWLANY

TYTUŁ RYSUNKU:
RZUT TECHNICZNY
BOISKA DO SIATKÓWKI

BRANŻA:	SKALA:
ARCHITEKTONICZNA	1:200

PROJEKTANT - B. Architektoniczna:	PODPIS:
mgr inż. arch Paweł Pławski upr. nr 51/99/OL	

PROJEKTANT - B. Konstrukcyjna:	PODPIS:
mgr inż. Anna Wąchnicka upr. nr ZAP/0020/POOK/09	

PROJEKTANT - B. Drogowa:	PODPIS:
mgr inż. Marcin Wąchnicki upr. nr ZAP/0040/POOD/08	

DATA:	NR RYSUNKU:
Wrzesień 2015r.	5