


SŁUPKI DO SIATKÓWKI

skala 1:20

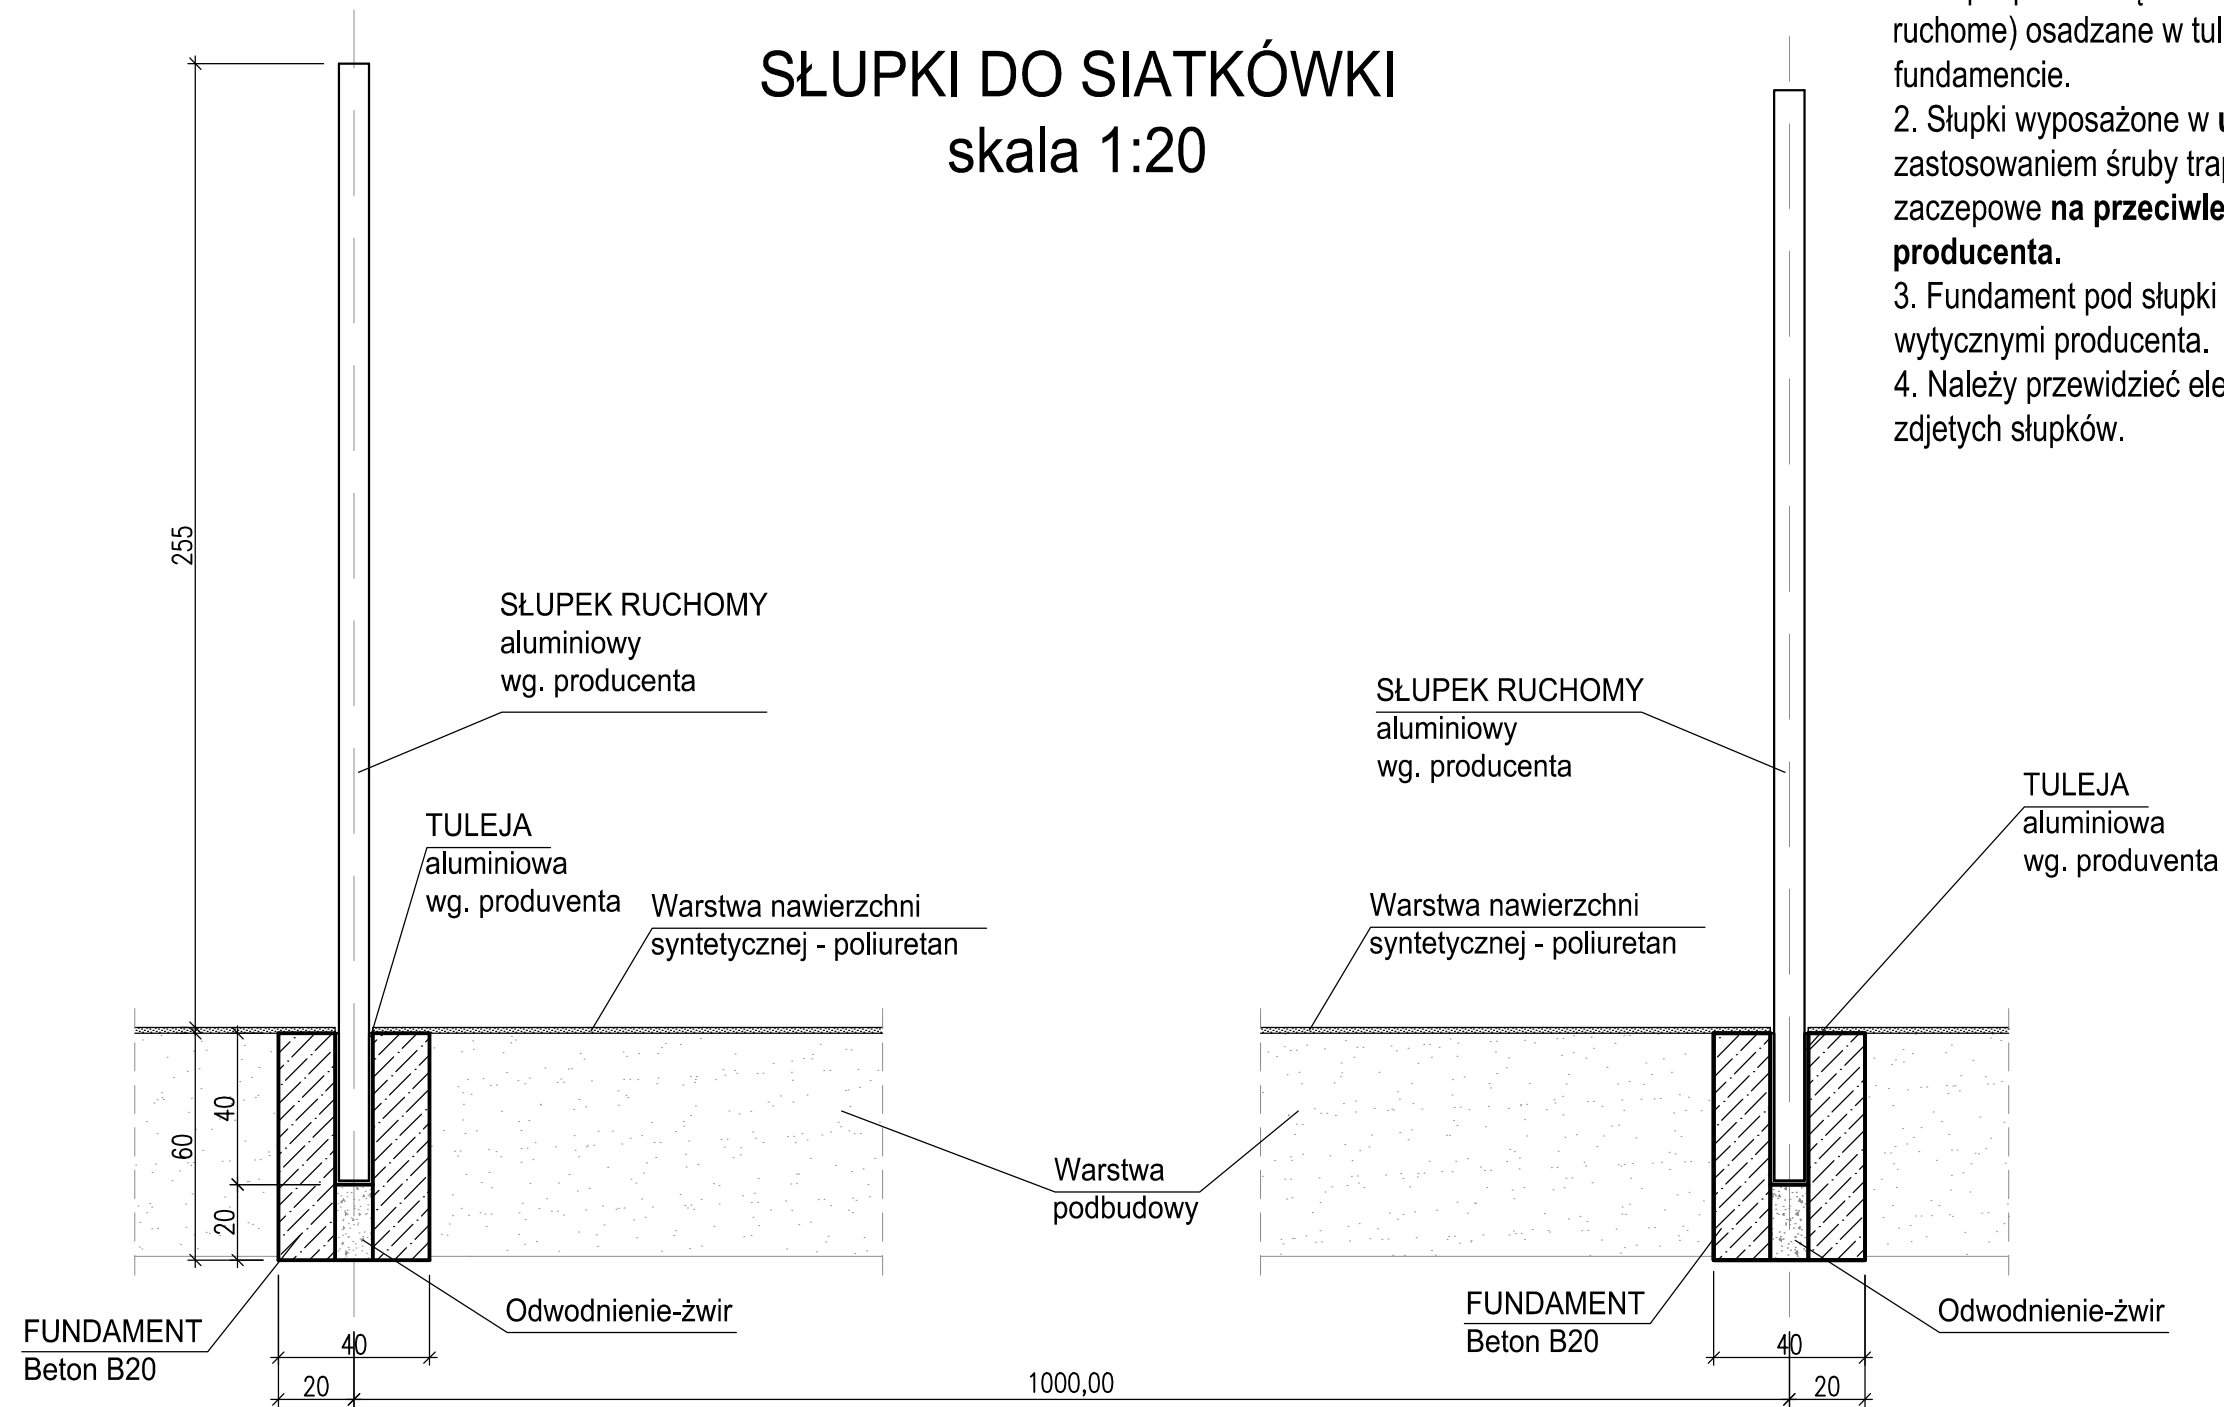

UWAGI:

1. Słupki pod siatkę do siatkówki z profili aluminiowych (słupki ruchome) osadzone w tulejach zamocowanych na stałe w fundamencie.
2. Słupki wyposażone w urządzenie naciągowe wewnętrzne z zastosowaniem śruby trapezowej i kółka zaczepnego. Haki zaczepowe na przeciwnym słupku, rozwiązanie wg. producenta.
3. Fundament pod słupki do siatkówki z betonu B20, zgodnie z wytycznymi producenta.
4. Należy przewidzieć element zaślepiający dla tulei, na czas zdjętych słupków.

PROJEKTY I NADZÓR
MARCIN WĄCHNICKI
 ul. Krzywa 48, 76-200 Słupsk
 kom.: 507 565 061
 e-mail: mwachnicki@gmail.com

INWESTYCJA:
 BUDOWA WIELFUNKCYJNEGO BOISKA SPORTOWEGO
 WRAZ Z UTWARDZENIEM TERENU
 w miejscowości Damnica działka nr 233/4

INWESTOR:
 GMINA DAMNICA
 ul. Górna 1, 76-231 Damnica

FAZA:
WARUNKI WYKONANIA ROBÓT

TYTUŁ RYSUNKU:
 Wytyczne
 Słupki siatki do siatkówki

BRANŻA:	SKALA:
KONSTRUKCYJNA	1:20

PROJEKTANT - B. Konstrukcyjna:	PODPIS:
mgr inż. Anna Wąchnicka upr. nr ZAP/0020/POOK/09	

DATA:	NR RYSUNKU:
Wrzesień 2015r.	9