


Przekrój konstrukcyjny A - A

Km: 0+310,00

Skala 1:50

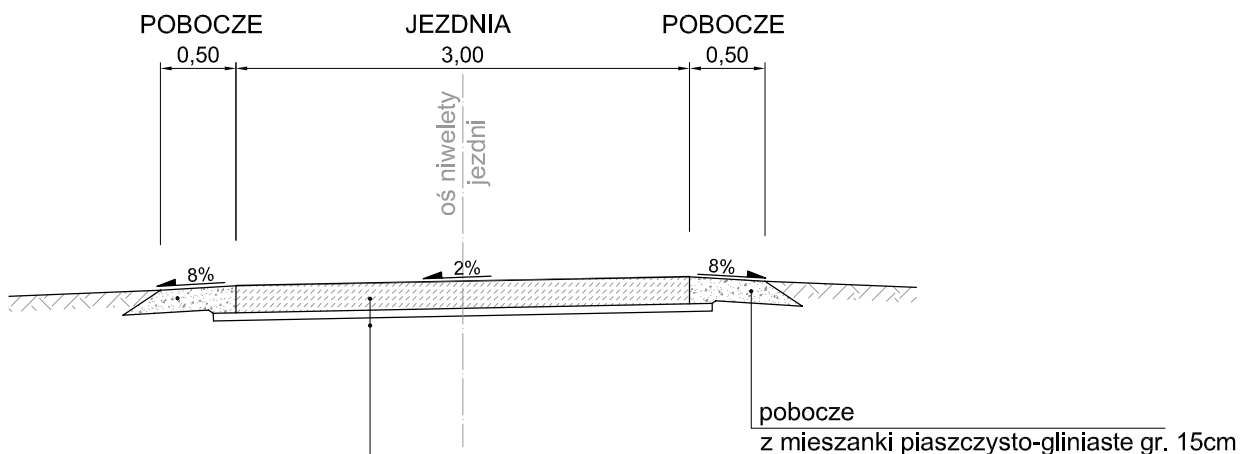

- 17 cm warstwa nawierzchniowa - beton cementowy klasy C25/30 (niedyblowany)
- 5 cm wyrównanie istniejącej nawierzchni z piasku ($I_s=0,97$)
- wymagany wtórny moduł odkształcenia $E_2=50$ MPa

AMW
BIURO PROJEKTÓW

mgr inż. Anna Wąchnicka
ul. Krzywa 48, 76-200 Słupsk
tel. kom.: 0 510 26 56 23
e-mail: amw.projektowanie@gmail.com

INWESTYCJA:

Przebudowa drogi gminnej
na działce nr 238/1 w miejscowości
Damnica, Gmina Damnica.

INWESTOR:

Gmina Damnica
ul. Górna 1, 76-231 Damnica

FAZA:

PROJEKT BUDOWLANY

TYTUŁ RYSUNKU:

PRZEKROJE
KONSTRUKCYJNE

BRANŻA:

DROGOWA

SKALA:

1:50

PROJEKTANT:

mgr inż. Marcin Wąchnicki
upr. nr ZAP/0040/POOD/08
spec. drogowa bez ograniczeń

PODPIS:

OPRACOWAŁA:

mgr inż. Katarzyna Kawka

PODPIS:

DATA:

MAJ 2017

NR RYSUNKU:

2

DROGA GMINNA
- kategoria ruchu - KR1