


ś (obrob) DPMW
A SYTUACYJNO-WYSOKOŚCIOWA

SKALA 1: 1000

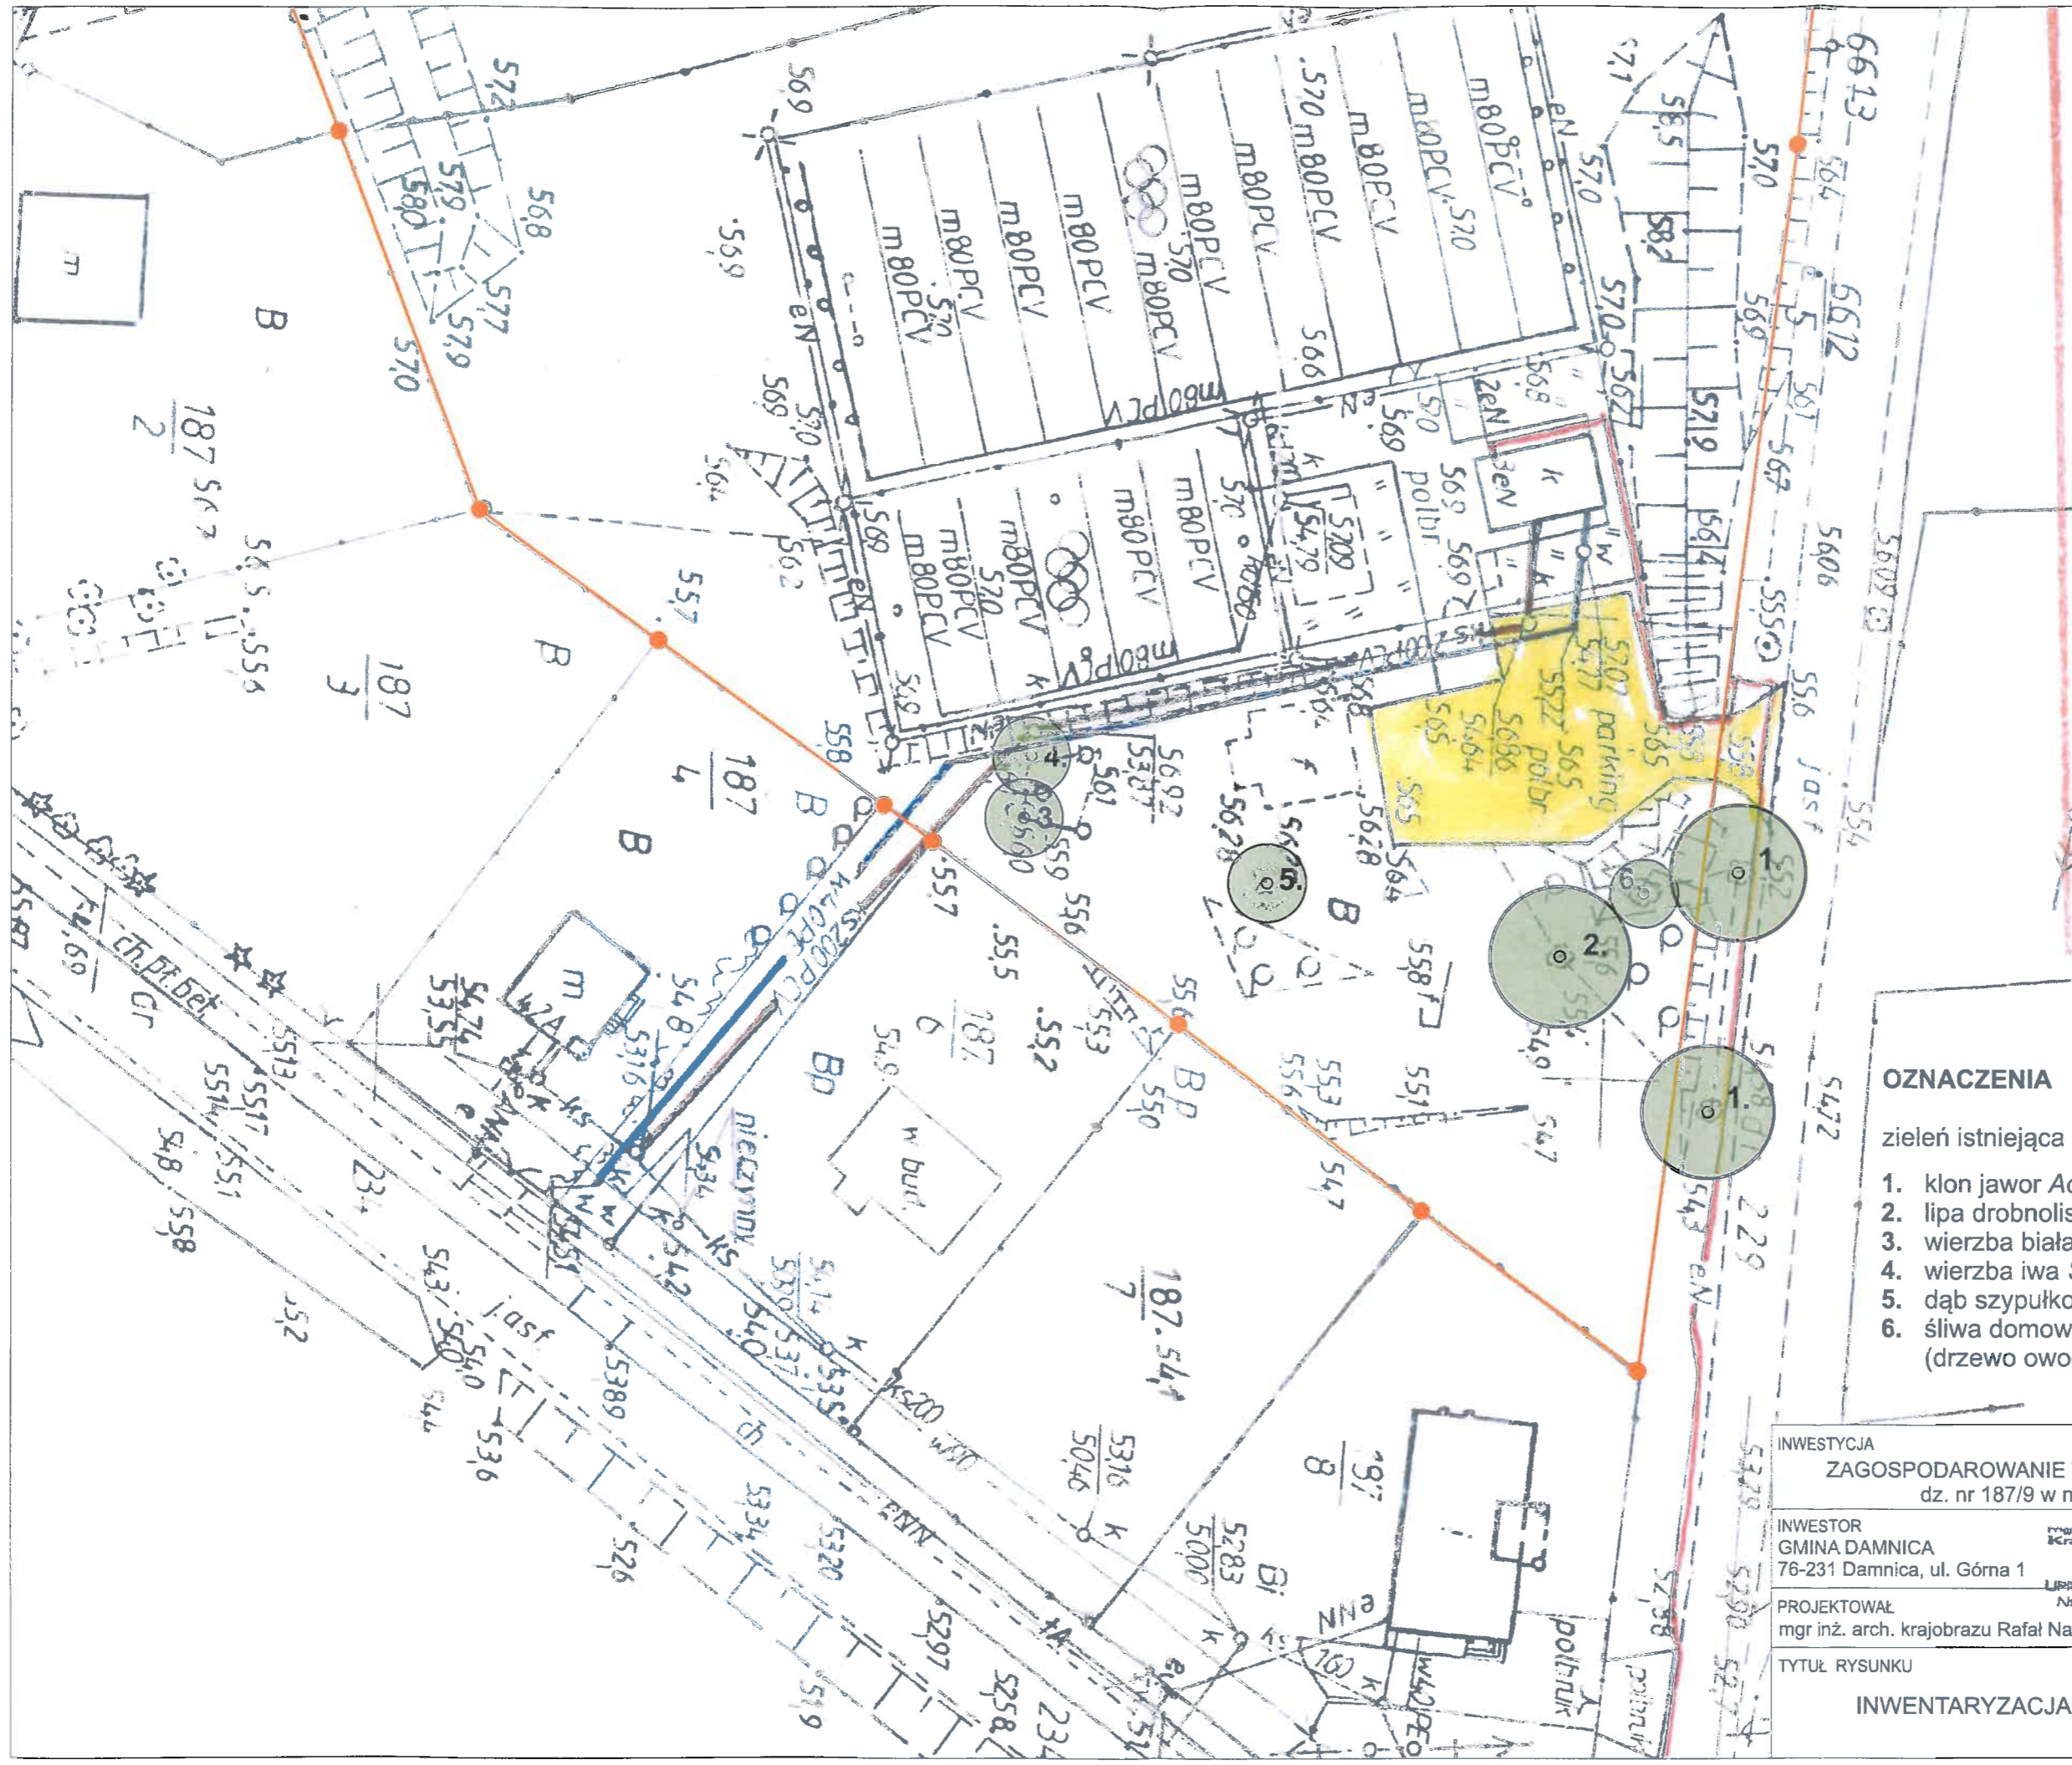

OZNACZENIA

zielen istniejąca

1. klon jawor *Acer pseudoplatanus* – 2 szt
2. lipa drobnolistna *Tilia cordata* – 1 szt
3. wierzba biała *Salix alba* – 1 szt
4. wierzba iwa *Salix caprea* – 1 szt
5. dąb szypułkowy *Quercus robur* – 1 szt
6. śliwa domowa *Prunus sp.* (drzewo owocowe) - 1szt

INWESTYCJA ZAGOSPODAROWANIE TERENU REKREACYJNEGO dz. nr 187/9 w miejscowości Damno		RYSUNEK NR
INWESTOR GMINA DAMNICA 76-231 Damnica, ul. Górna 1	mgr inż. arch. Rafał Nastalski	1
PROJEKTOWAŁ mgr inż. arch. krajobrazu Rafał Nastalski	UPRAWNIENIA BUDOWLANE Nr ewid. N/18846/16/83	
TYTUŁ RYSUNKU INWENTARYZACJA ZIELENI	DATA: 11.2014	SKALA: 1:500