RZUT NAWIERZCHNI
SKALA 1:100

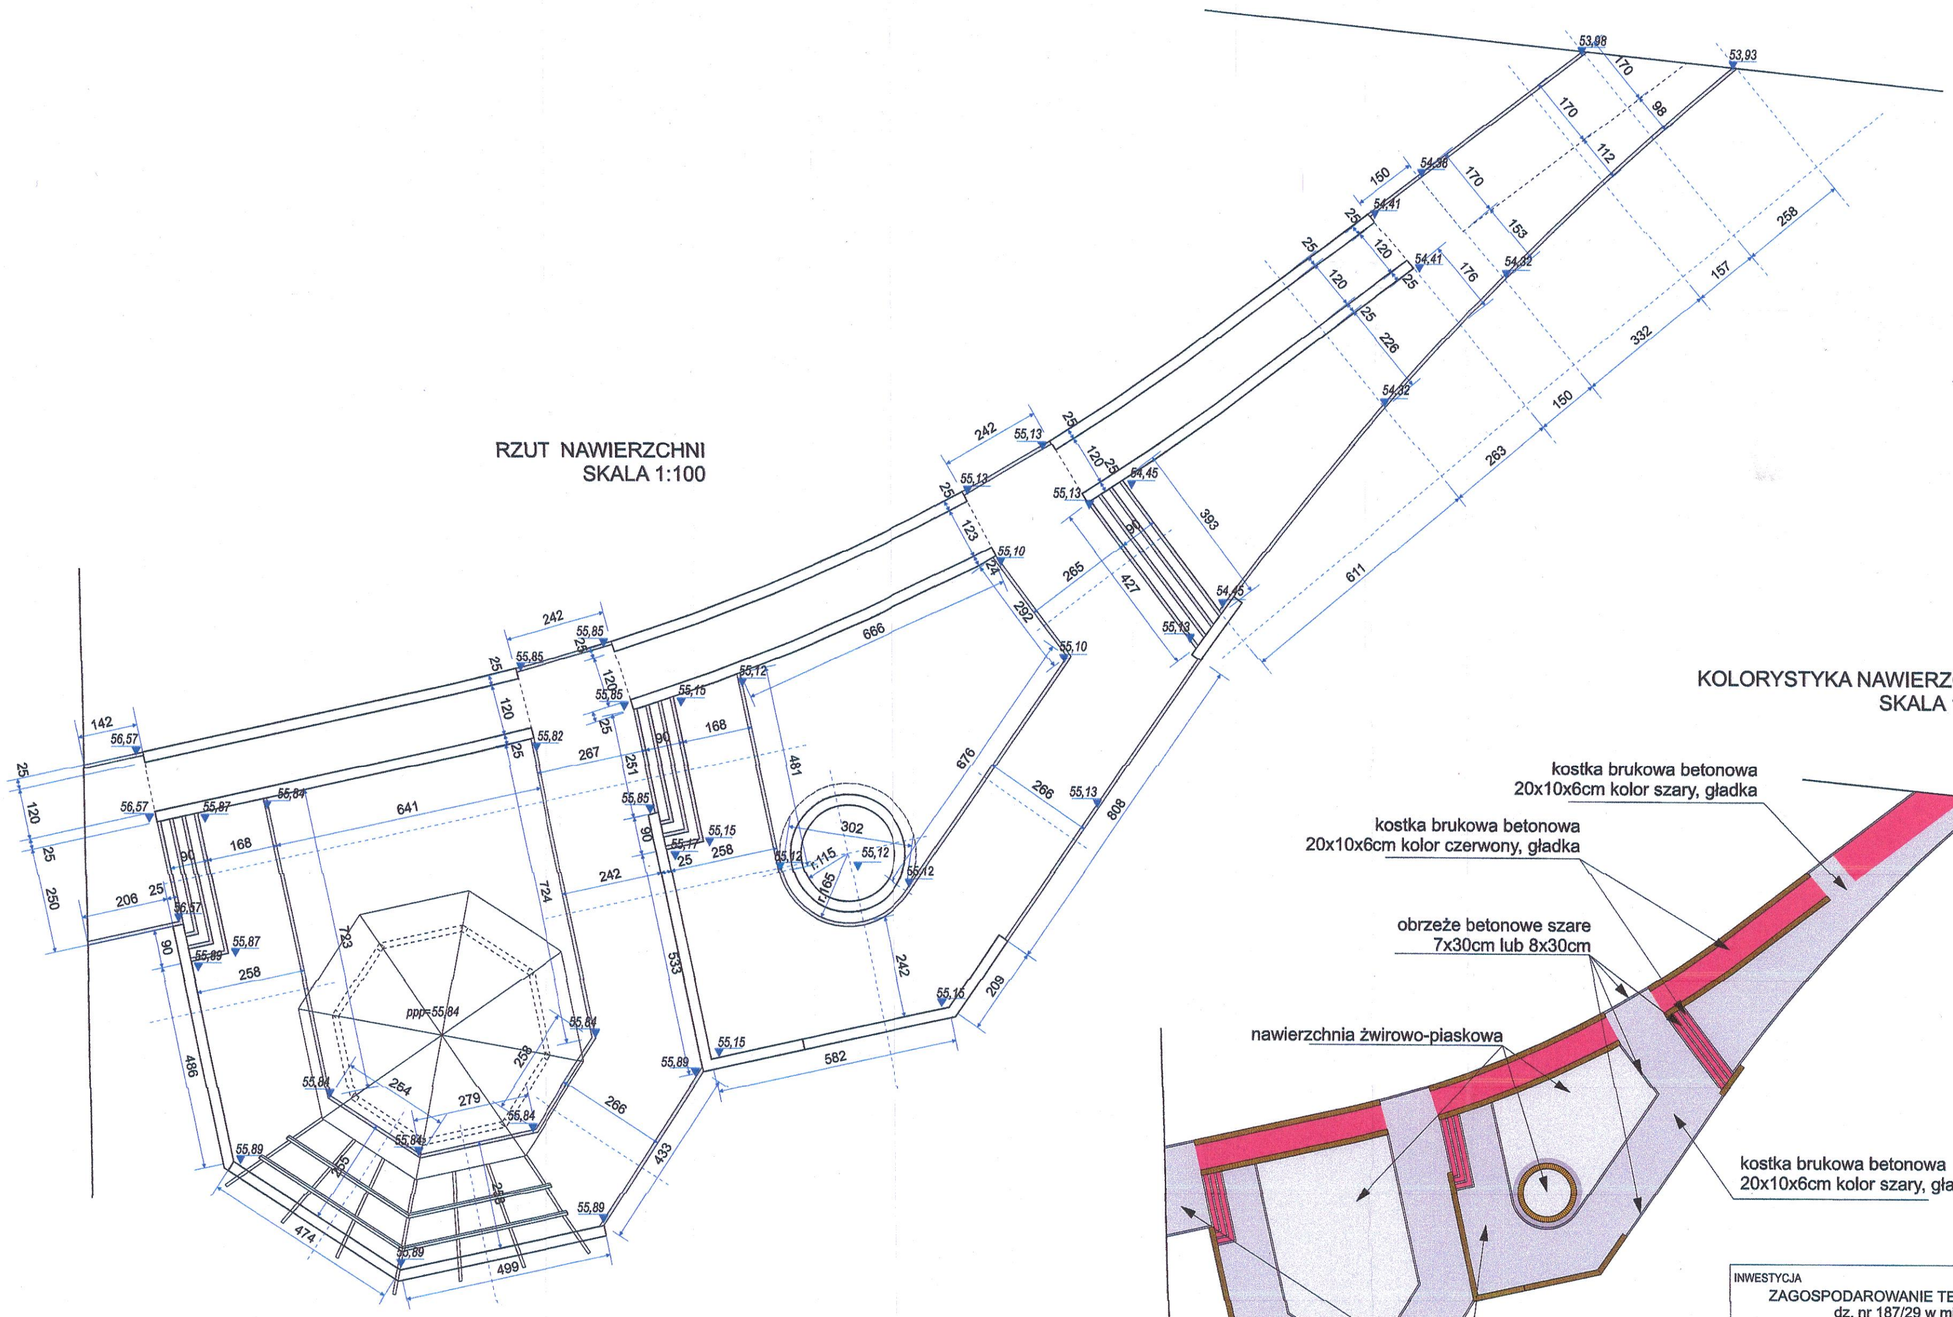

KOLORYSTYKA NAWIERZCHNI
SKALA 1:200

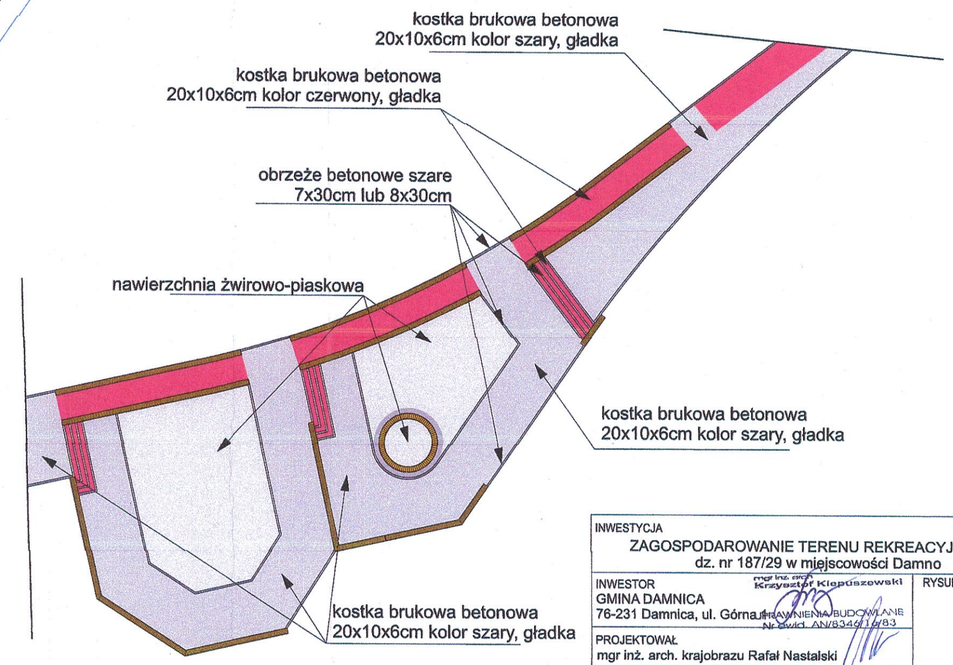

INWESTYCJA ZAGOSPODAROWANIE TERENU REKREACYJNEGO dz. nr 187/29 w miejscowości Damno	
INWESTOR GMINA DAMNICA 76-231 Damnica, ul. Górna 1	mgr inż. arch. Krzysztof Kłopuszewski UPRAWNIENIA BUDOWLANE Nr uprawn. AN/8346/16/83
PROJEKTOWAŁ mgr inż. arch. krajobrazu Rafał Nastalski	RYSUNEK NR 5
TYTUŁ RYSUNKU NAWIERZCHNIE PARKOWE	DATA: 11.2014 SKALA: 1:100, 1:200