






















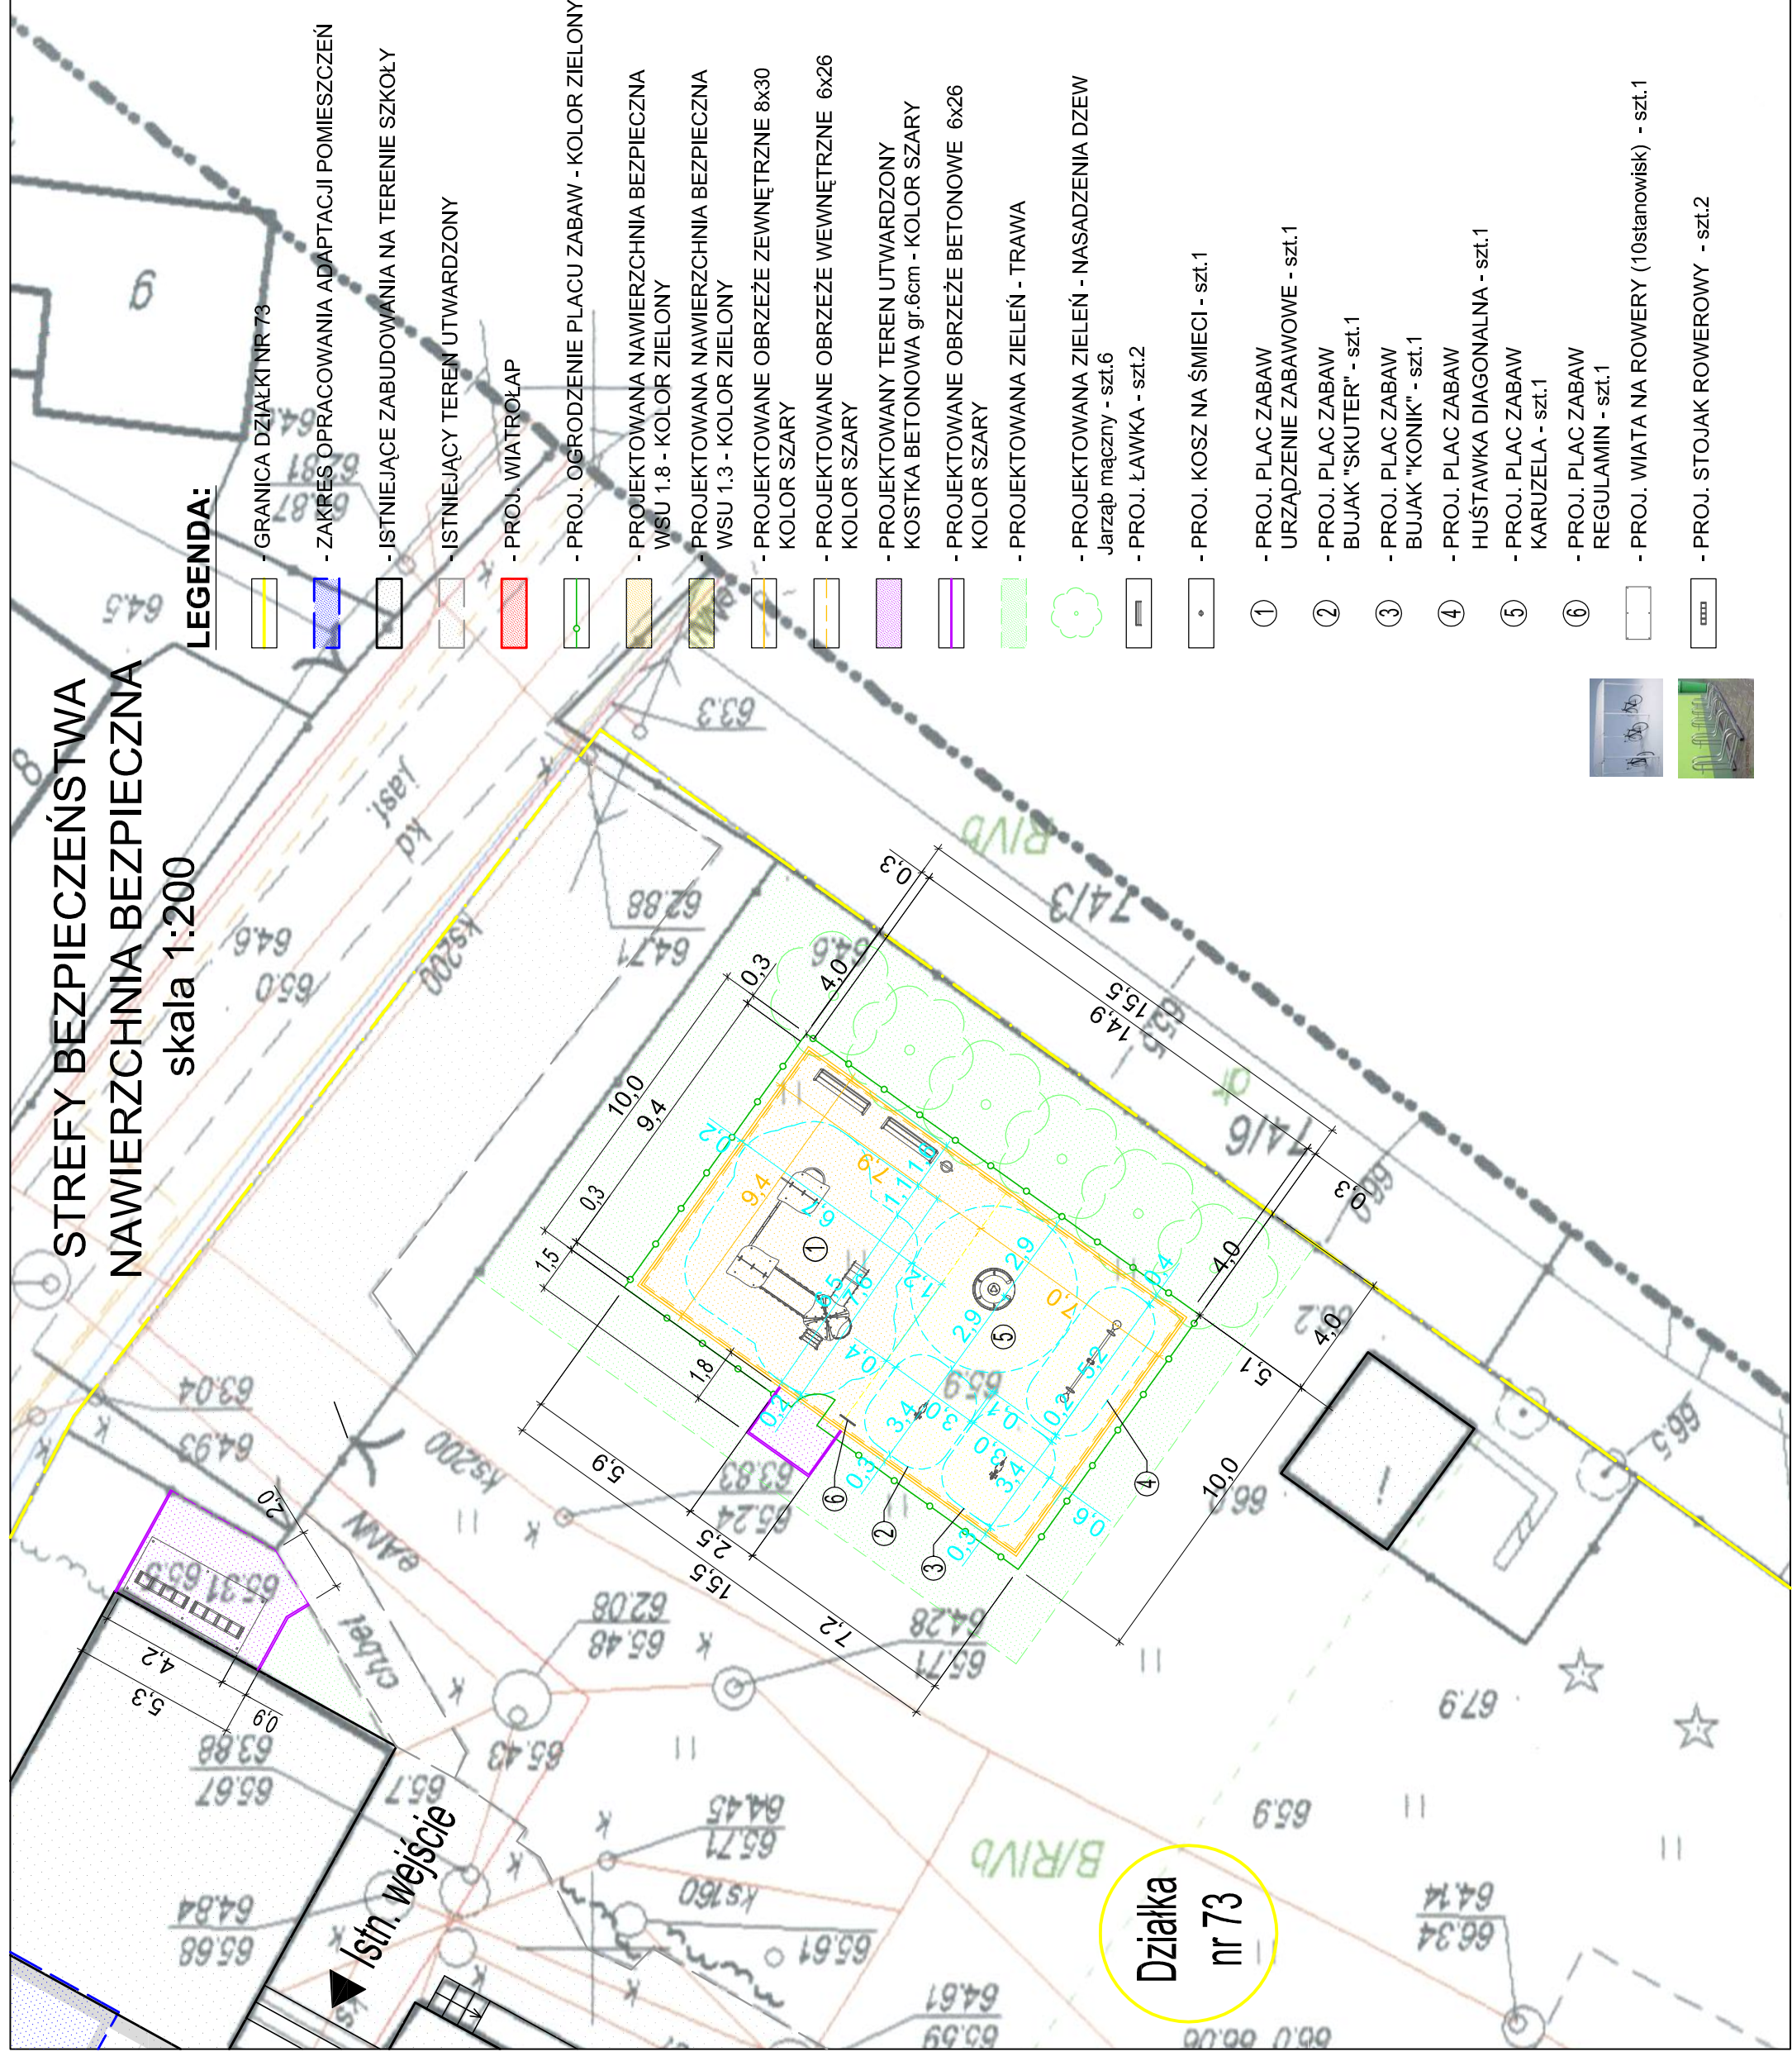


STREFY BEZPIECZEŃSTWA NAWIERZCHNIA BEZPIECZNA

skala 1:200

LEGENDA:

-  - GRANICA DZIAŁKI NR 73
-  - ZAKRES OPRACOWANIA ADAPTACJI POMIESZCZEŃ
-  - ISTNIEJĄCE ZABUDOWANIA NA TERENIE SZKOŁY
-  - ISTNIEJĄCY TEREN UTWARDZONY
-  - PROJ. WIATROLAP
-  - PROJ. OGRODZENIE PLACU ZABAW - KOLOR ZIELONY
-  - PROJEKTOWANA NAWIERZCHNIA BEZPIECZNA WSU 1.8 - KOLOR ZIELONY
-  - PROJEKTOWANA NAWIERZCHNIA BEZPIECZNA WSU 1.3 - KOLOR ZIELONY
-  - PROJEKTOWANE OBRZEŻE ZEWNIĘTRZNE 8x30 KOLOR SZARY
-  - PROJEKTOWANE OBRZEŻE WEWNĘTRZNE 6x26 KOLOR SZARY
-  - PROJEKTOWANY TEREN UTWARDZONY KOSTKA BETONOWA gr.6cm - KOLOR SZARY
-  - PROJEKTOWANE OBRZEŻE BETONOWE 6x26 KOLOR SZARY
-  - PROJEKTOWANA ZIELEŃ - TRAWA
-  - PROJEKTOWANA ZIELEŃ - NASADZENIA DZEW Jarzab mączny - szt.6
-  - PROJ. ŁAWKA - szt.2
-  - PROJ. KOSZ NA ŚMIECI - szt.1
-  ① - PROJ. PLAC ZABAW URZĄDZENIE ZABAWOWE - szt.1
-  ② - PROJ. PLAC ZABAW BUJAK "SKUTER" - szt.1
-  ③ - PROJ. PLAC ZABAW BUJAK "KONIK" - szt.1
-  ④ - PROJ. PLAC ZABAW HUŚTAWKA DIAGONALNA - szt.1
-  ⑤ - PROJ. PLAC ZABAW KARUZELA - szt.1
-  ⑥ - PROJ. PLAC ZABAW REGULAMIN - szt.1
-  - PROJ. WIATA NA ROWERY (10stanowisk) - szt.1
-  - PROJ. STOJAK ROWEROWY - szt.2



AMW
BIURO PROJEKTÓW

mgr inż. Anna Wąchnicka
ul. Krzywa 48, 76-200 Słupsk
tel. kom.: 0 510 26 56 23
e-mail: amw.projektowanie@gmail.com

OBIEKT:
ADAPTACJA BUDYNKU ZESPOŁU SZKÓŁ W ZAGÓRZYCY NA POTRZEBY NOWO TWORZONYCH MIEJSC W ODDZIAŁACH PRZEDSZKOLNY PRZESZKOLNY.

- ADAPTACJA DWÓCH SAL LECYJNYCH NA ODDZIAŁ PRZESZKOLNY.
- BUDOWA DODATKOWEGO WEJŚCIA DO BUDYNKU (WIATROLAPU)
- BUDOWA PLACU ZABAW Z NAWIERZCHNIĄ BEZPIECZNĄ.
- BUDOWA WIATY NA ROWERY

ADRES:
Działka nr 73, obręb Zagórzycza
Gmina Darniца

INWESTOR:
Gmina Darniца
ul. Górnа 1, 76-231 Darniца

STADIUM:
PROJEKT BUDOWLANY

TYTUŁ RYSUNKU:
STREFY BEZPIECZEŃSTWA NAWIERZCHNIA BEZPIECZNA

BRANŻA:
SKALA:
KONSTRUKCYJNA 1:200

PROJEKTANT - b. konstrukcja:
mgr inż. Anna Wąchnicka
upr. nr ZAP/0020/POOK/09
spec. konstrukcyjno-budowlanej bez ograniczeń

DATA:
SIERPIEŃ 2015

NR RYSUNKU:
2

