

PRZEKROJE KONSTRUKCYJNE


Skala 1:50

NAWIERZCHNIA BEZPIECZNA


(wysokość upadku do 1,8m)

NAWIERZCHNIA BEZPIECZNA

(wysokość upadku do 1,3m)

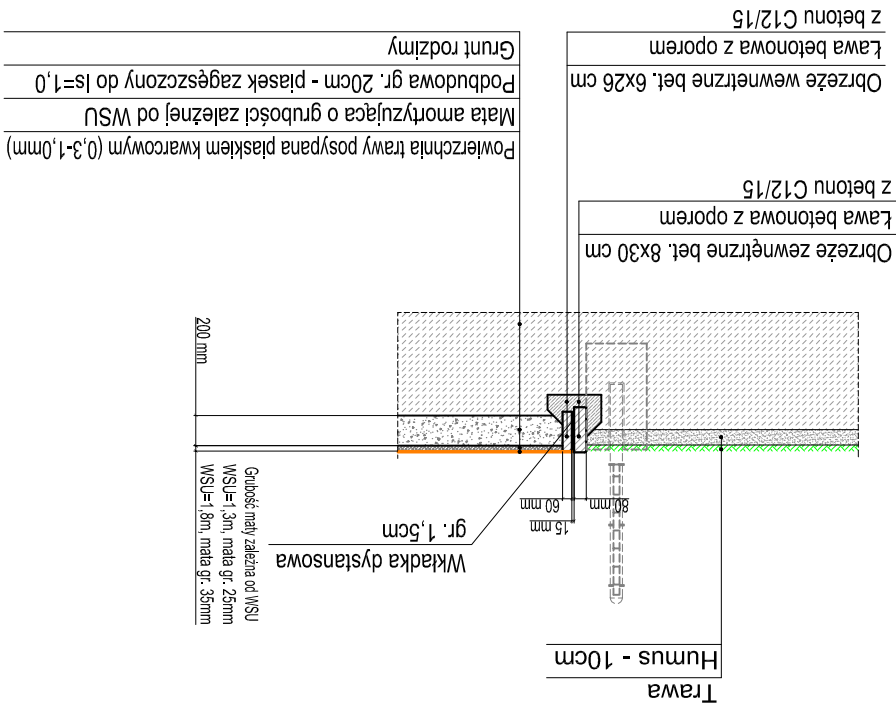

TEREN UTWARDZONY

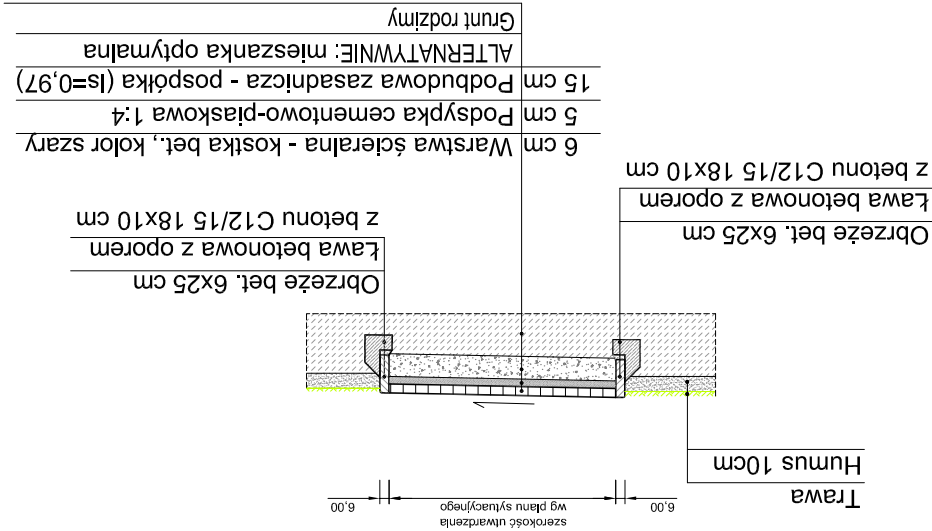

DATA: SIERPIEŃ 2015	
NR RYSUNKU: 4	
mgr inż. Anna Wąchnicka upr. nr ZAP/0020/POOK/09 spec. konstrukcyjno-budowlanej bez ograniczeń	
PROJEKTANT - b. konstrukcja:	PODPIS:
STADIUM: PROJEKT BUDOWLANY	
TYTUŁ RYSUNKU: PRZEKROJE KONSTRUKCYJNE	
BRANŻA: SKALA: 1:50	
INWESTOR: Gmina Darnica ul. Górną 1, 76-231 Darnica	
ADRES: Działka nr 73, obręb Zagórzycza Gmina Darnica	
OBIEKT: ADAPTACJA BUDYNKU ZESPOŁU SZKÓŁ W ZAGÓRZCY NA POTRZEBY NOWO TWORZONYCH MIEJSC W ODDZIAŁACH PRZEDSZKOLNYCH PRZEDSZKOLNYCH; ADAPTACJA DWÓCH SAL LEKCYJNYCH NA ODDZIAŁ PRZEDSZKOLNY; BUDOWA DODATKOWEGO WEJŚCIA DO BUDYNKU (MATROLAPU) BUDOWA PŁACU ZABAW Z NAWIERZCHNIĄ BEZPIECZNĄ, BUDOWA WIATRY NA ROWERY	
mgr inż. Anna Wąchnicka ul. Krzywa 48, 76-200 Słupsk tel. kom.: 0 510 26 56 23 e-mail: amw.projektowanie@gmail.com	
BIURO PROJEKTÓW	