

Damnica, dnia 26 czerwca 2017 roku

Gmina Damnica
ul. Górna 1
76-231 Damnica

dotyczy: przebudowy sieci kanalizacji sanitarnej w miejscowości Bięcino, w związku z likwidacją odcinka sieci kanalizacyjnej, zlokalizowanej na działce Nr 57 obręb Bięcino

Zakład Gospodarki Komunalnej w Damnicy informuje, że warunki techniczne przebudowy są następujące:

1. Przepompownię ścieków należy projektować na działce drogowej nr 55 w obrębie skrzyżowania z drogą powiatową.
2. Przy przepompowni przewidzieć dodatkową studzienkę do włączenia ścieków z dz. 258.
3. Kolektor tłoczny z przepompowni wykonać z rur PE50 i włączyć w sieć na działce Nr 59 lub 64 (drogi gminne).
4. Na kolektorze sanitarnym w miejscu włączenia ścieków należy ustawić studnię kierunkową PCV 160.
5. Ułożenie przewodu wzdłuż drogi powiatowej dz. Nr 205 należy wykonać metodą bezwykopową.


Otrzymują:

1. Gmina Damnica
2. a/a

DYREKTOR
Gr. Grabowski
mgr inż. Grzegorz Grabowski

Województwo: pomorskie
 Powiat: słupski
 Jednostka ewidencyjna: 221202_2, Damnica
 Obręb: 0001, Bięcino

MAPA ZASADNICZA
 obr. Bięcino 0001: dz. 55, 59, 64, 205
 SKALA 1:1000

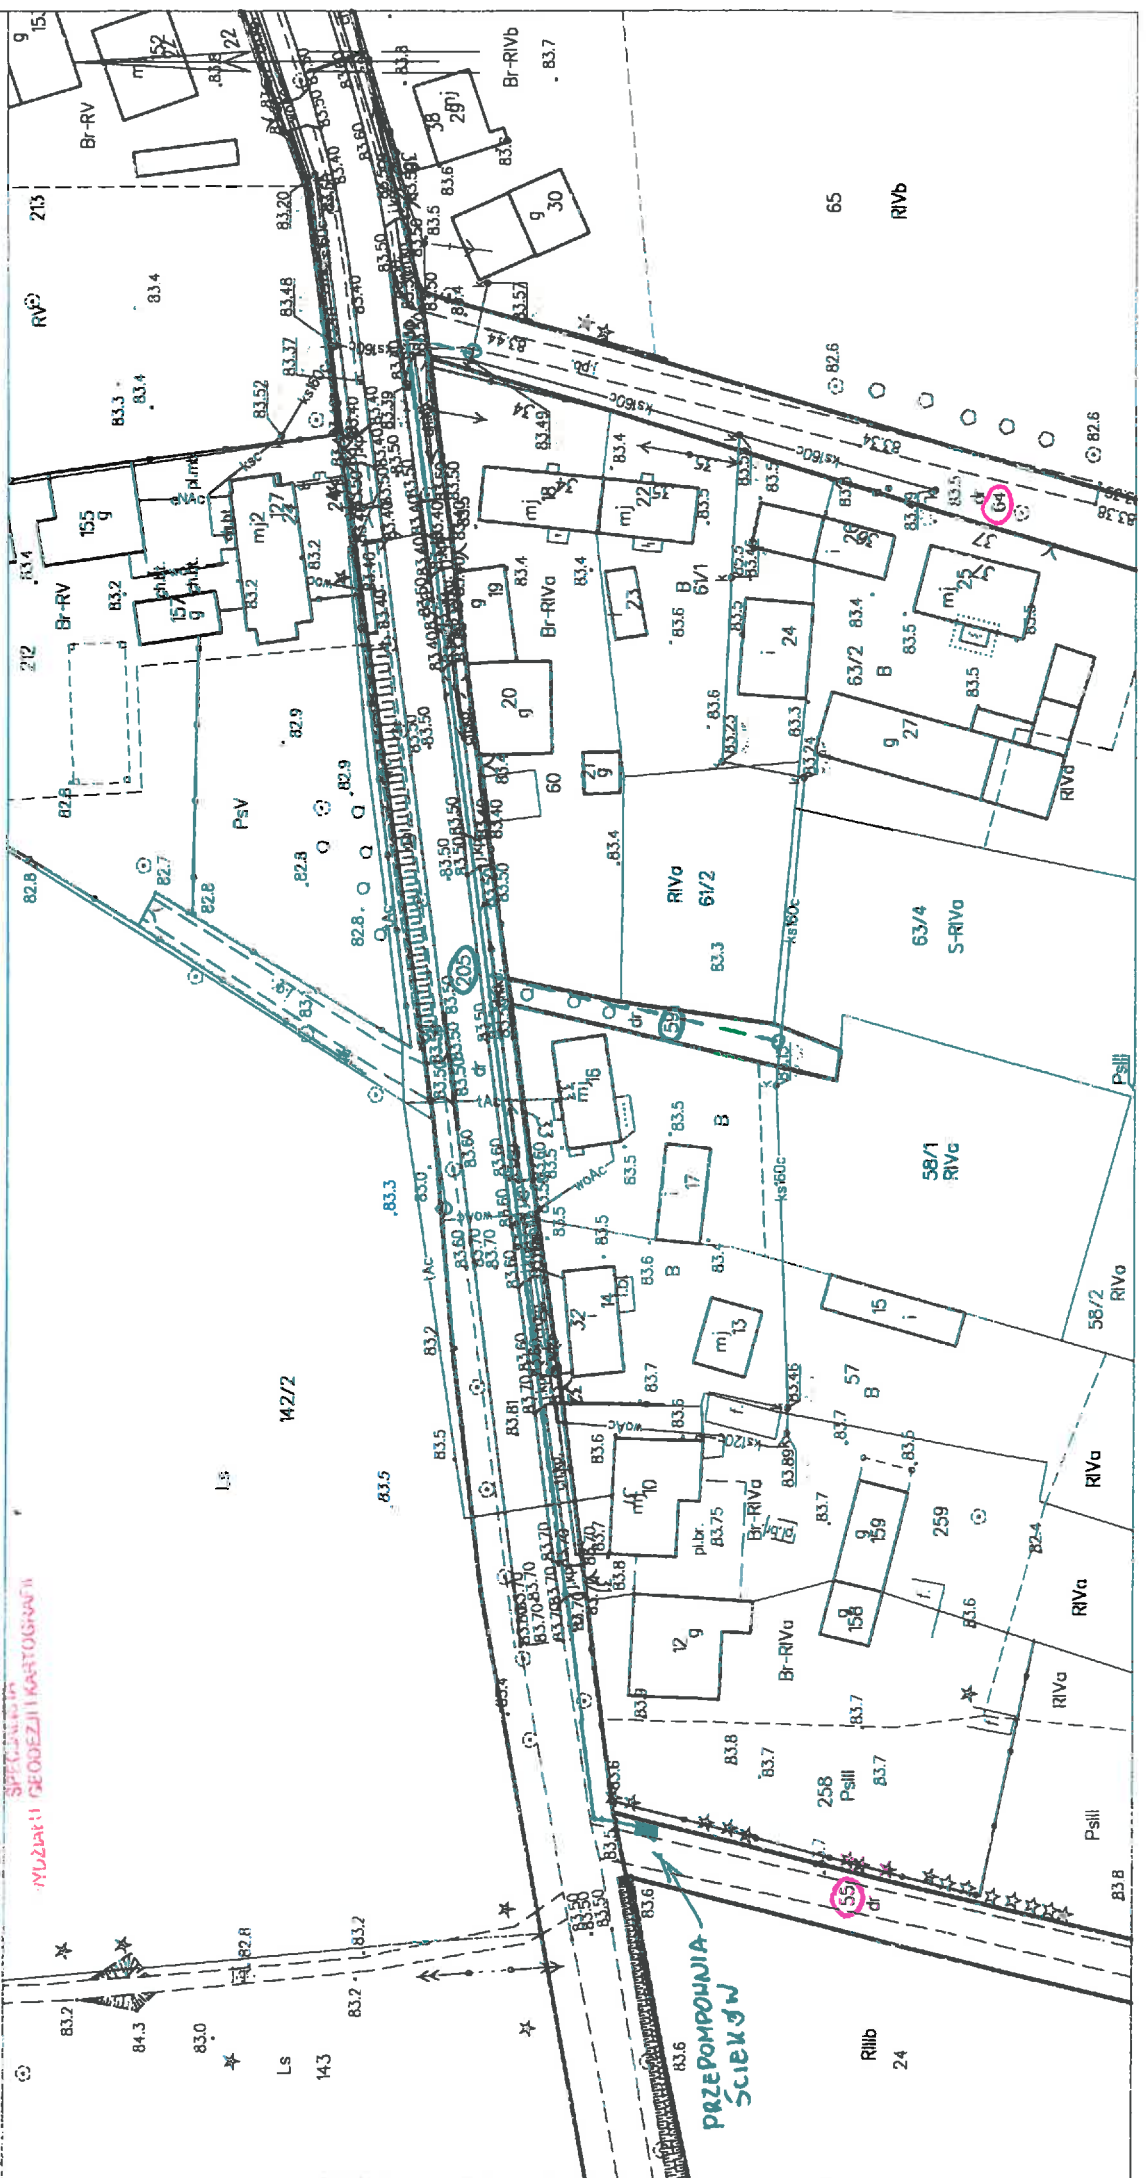

Poświadczam, że zgodność niniejszej kopii z treścią materiału państwowego zasobu geodezyjnego i kartograficznego	STAROSTA SŁUPSKI
Organ prowadzący państwowy zasób geodezyjny i kartograficzny	MAPA ZASADNICZA
Nazwa materiału zasobu	WYDRUK Z BAZY
Identyfikator ewidencyjny materiału zasobu	30 01 2017
Data wykonania kopii	[Signature]
Imię, nazwisko i podpis osoby reprezentującej organ	[Signature]

SPRZĄDZONA
 WYDZIAŁU GEODEZJI I KARTOGRAFII