TRYBUNY - INWENTARYZACJA

WIDOK C - C 1:50

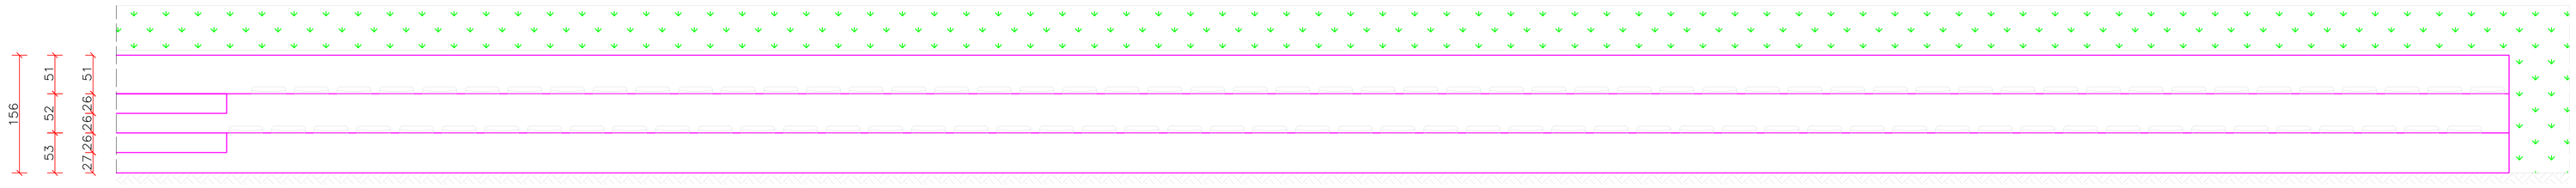

PRZEKRÓJ A - A 1:50

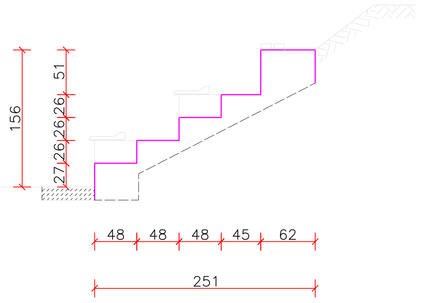

PRZEKRÓJ B - B 1:50

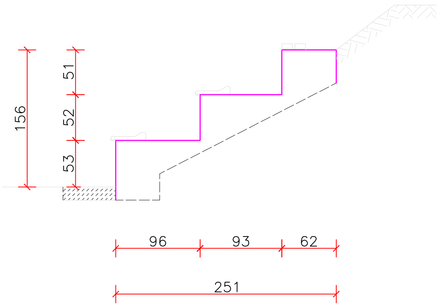

PROJEKT: BUDOWA ZADASZENIA TRYBUN NA STADIONIE			JEDNOSTKA PROJEKTOWA: PROJEKTOWANIE I NADZOR mgr inż. Juliusz Bernat 76-200 Słupsk, ul.Wiejkowicza 28 tel/fax (0-59) 845-71-77 e-mail: juliuszbernat@wp.pl
ADRES: DAMNO, DZIAŁKA NR 187/9, 7/2 gm. DAMNICA			
TYTUŁ RYSUNKU: PRZEKRÓJ A-A, B-B, WIDOK C-C I N W E N T A R Y Z A C J A			AUTOR: techn.bud. MARIA NIŻEWSKA UAN:8346/966/89 — PODPIS:
RYS.: 3	SKALA: 1:50	DATA: 01.2017	SPRAWDZIŁ.: mgr inż. JULIUSZ BERNAT GPIII.7342/1032/91 — PODPIS: