RZUT TRYBUN I KONSTRUKCJI ZADASZENIA

PROJEKT:	ZADASZENIE WIELOFUNKCYJNE STADIONU MIEJSKIEGO W GRUDZIĄDZU			
BRANŻA:	KONSTRUKCYJNA			
FAZA:	PROJEKT BUDOWLANY			
OPRACOWAŁ:	mgr inż. Jakub Kowalski			
SPRAWDZIŁ:	mgr inż. Jakub Kowalski			
DATA:	01.2017	SKALA:	1:250	4

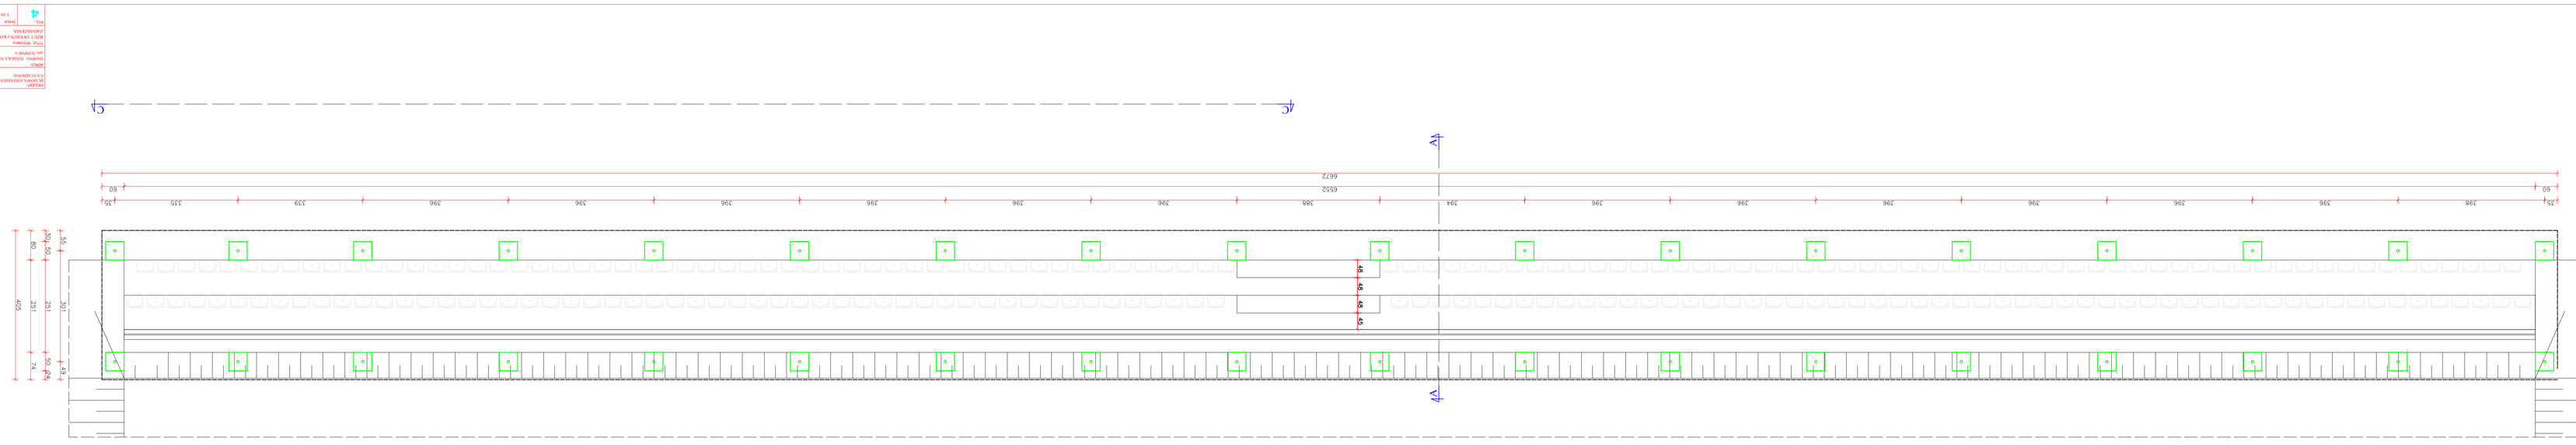
C
C
A
A
66.72
65.52
60
60
30
30
396
396
396