


# PROFIL PODŁUŻNY SIECI KANALIZACJI SANITARNEJ GRAWITACYJNEJ DAMNICA OSIEDLE RYBACKIE skala 1 : 500

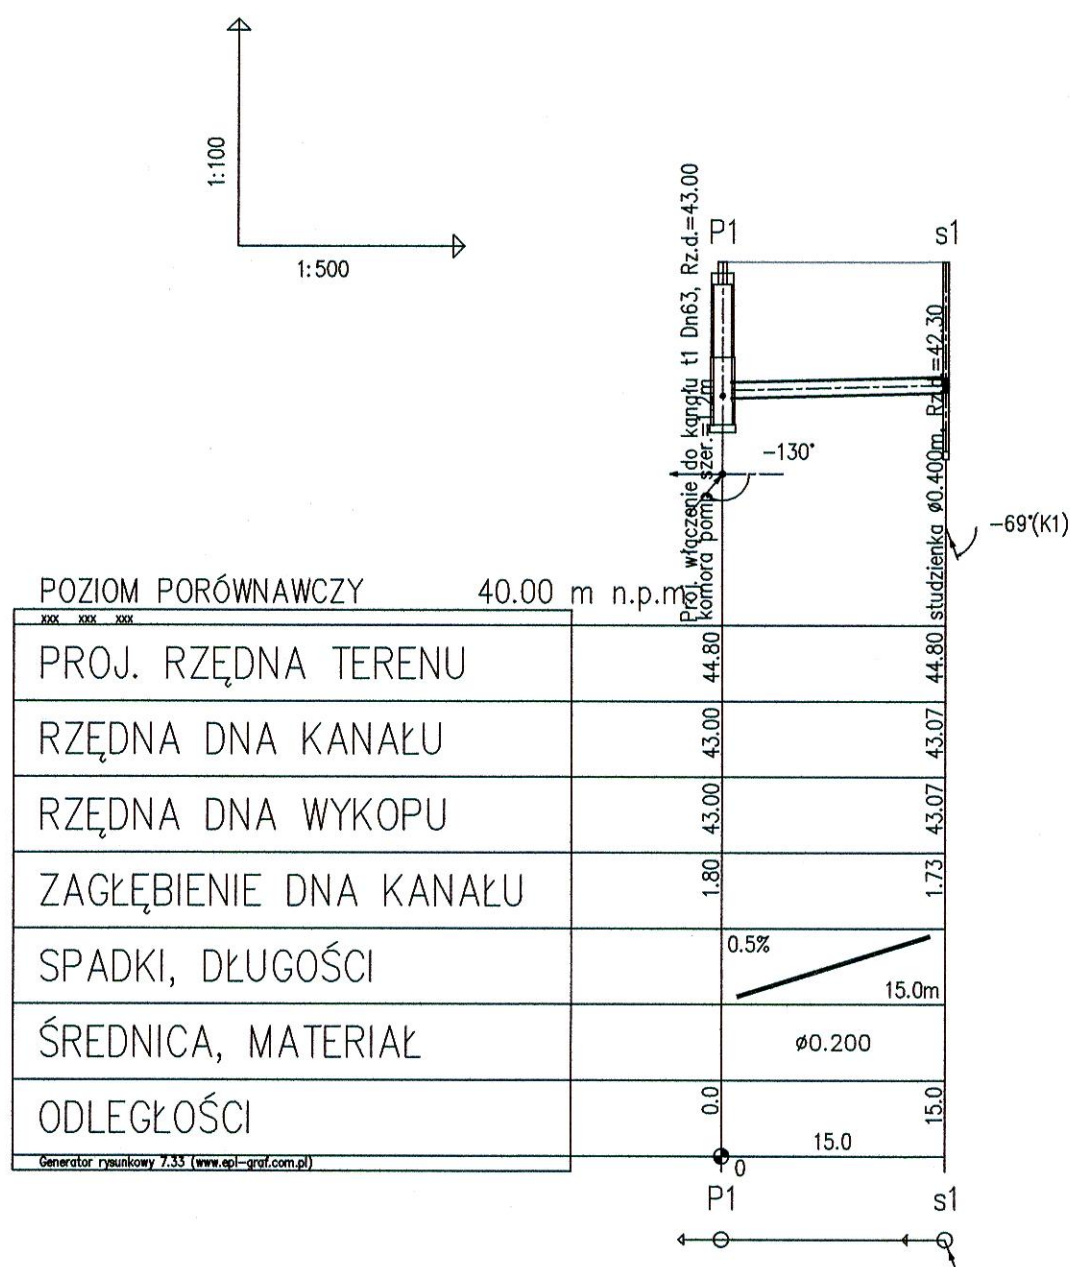

SKALA 1 : 500	INWESTOR: Gmina Damnica ul. Górna 1 76-231 Damnica
RYS. NR 2/3 DATA : 08.2016	OBIEKT: Sieć wod.-kan. dla Osiedla Rybackiego w Damnicy
"KOMUNALKA" Przedsiębiorstwo Projektowo-Wykonawcze inż. Ragin Henryk 76-200 Słupsk ul. Bat. Chtopskich 6/27 tel. 601-68-68-83	TEMAT Profil podłużny kanalizacji sanitarnej
PROJEKTOWAŁ: inż. Henryk Ragin upr.proj.nr POM/0209/POOS/08	SPRAWDZIŁ: inż. Leszek Ćwirko upr.proj.nr UAN/8346/103/82