


Przekrój konstrukcyjny A - A

Skala 1:50

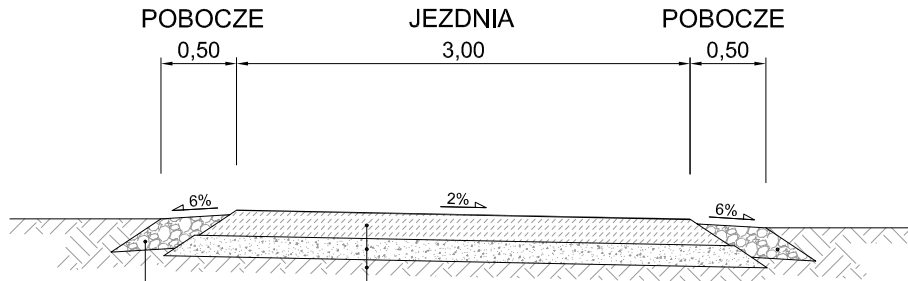

17 cm warstwa ścieralna - beton cementowy C25/30

5 cm Warstwy podsypkowe piaskowe zagęszczane mechanicznie $I_s=0,97$
grunt istn. zagęszczony do $I_s=0,97$

Nawierzchnie gruntowe z mieszanek piaszczysto-gliniastych
grunt rodzimy gliniasty, gr. warstwy 15 cm

PROJEKTY I NADZÓR

MARCIN WĄCHNICKI

ul. Krzywa 48, 76-200 Słupsk

kom.: 507 565 061

e-mail: mwachnicki@gmail.com

INWESTYCJA:

Przebudowa drogi gminnej nr 120006G
w Zagórzyczkach w gminie Damnica.

INWESTOR:

Gmina Damnica
Ul. Górna 1, 76-231 Damnica

FAZA:

PROJEKT BUDOWLANY

TYTUŁ RYSUNKU:

PRZEKROJE KONSTRUKCYJNE

BRANŻA:

DROGOWA

SKALA:

1:50

PROJEKTANT:

mgr inż. Marcin Wąchnicki
upr. nr ZAP/0040/POOD/08
spec. drogowa bez ograniczeń

PODPIS:

OPRACOWAŁ:

PODPIS:

DATA:

LISTOPAD 2018

NR RYSUNKU:

2