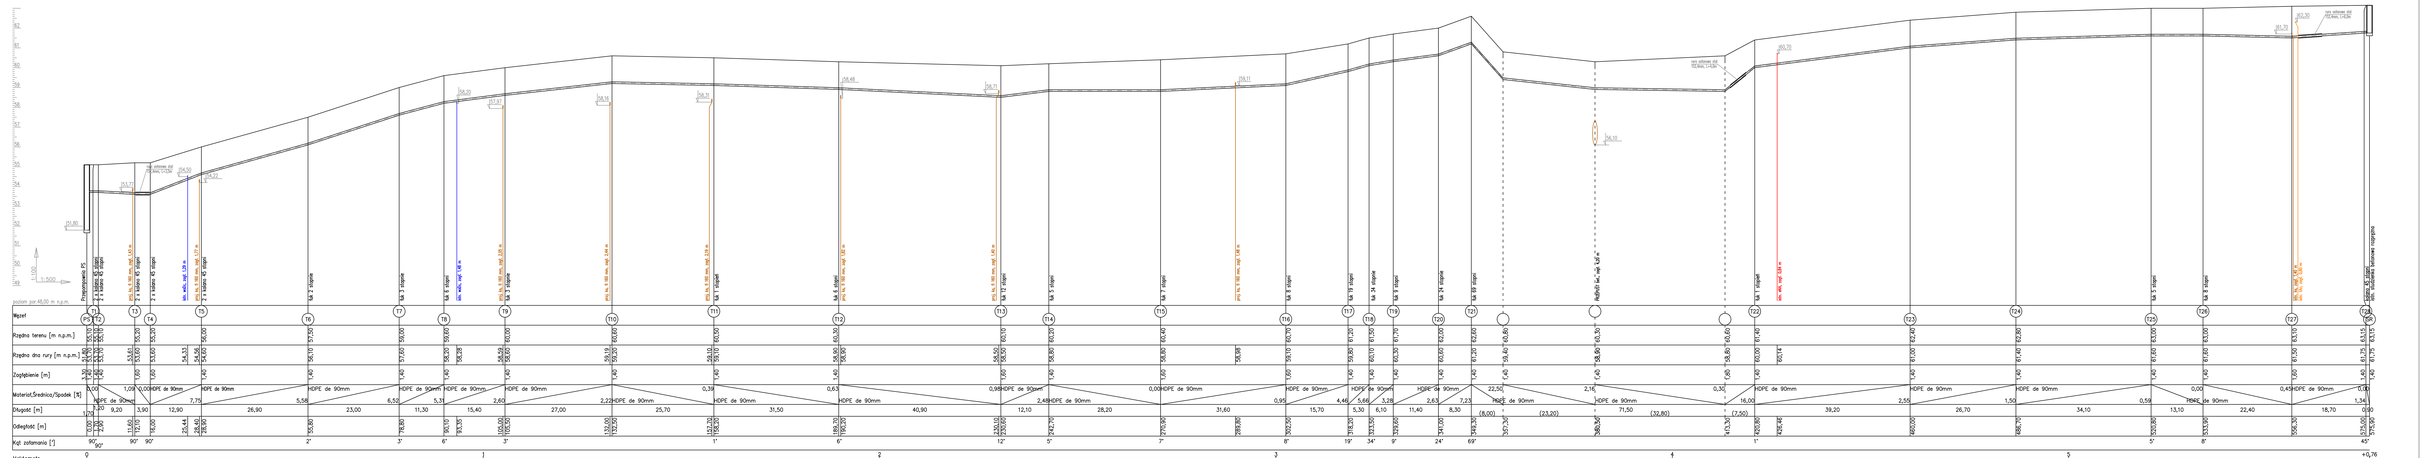


UWAGA!
Roboty w rejonie istniejącego uzbrojenia prowadzić ręcznie.
Nie wyklucza się istnienia w terenie uzbrojenia niewykazanego geodezyjnie.
Rzeczywiste rzędne kolizji ustalić na budowie.

| | | | |
|---|---|---|---|
| INSTAL KOMPLET Damian Bakaj, ul. Gen. Wł. Sikorskiego 62/22, 75-360 Koszalin, tel. 660 241 242, e-mail: d.bakaj@i2.pl | | | |
| Obiekt | Sieć kanalizacji sanitarnej wraz z przepompownią ścieków i zaliczkowową linią kablową w miejscowości Łojewo | Projekt budowlany wykonawczy | |
| Adres | m. Łojewo, dz. nr 90, 97 obręb Wkżno, gmina Dalmica | Data opracowania | |
| Inwestor | Gmina Dalmica, ul. Górna 1, 76-231 Dalmica | listopad 2017 | |
| Rysunek | Profil podłużny sieci kanalizacji sanitarnej tłocznej | Skala 1:100/500 | |
| Projektował branża sanit. | mgr inż. Beata Śniaczko ZAP/0094/POOS/09 | | |
| | | Nr rys. 4 | |
| Opracował | mgr inż. Damian Bakaj | | |

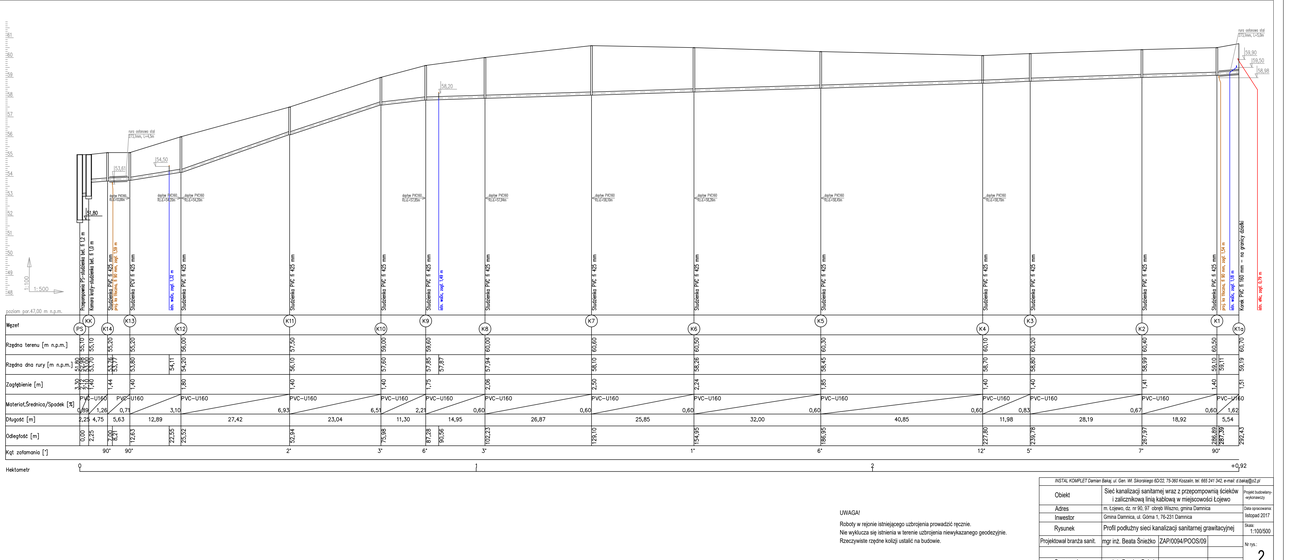


UWAGA!
Roboty w rejonie istniejącego uzbrojenia prowadzić ręcznie.
Nie wyklucza się istnienia w terenie uzbrojenia niewykazanego geodezyjnie.
Rzeczywiste rzędne kolizji ustalić na budowie.

| | | | |
|---|---|---|---|
| INSTAL KOMPLET Damian Bakaj, ul. Gen. Wł. Sikorskiego 62/22, 75-360 Koszalin, tel. 660 241 242, e-mail: d.bakaj@i2.pl | | | |
| Obiekt | Sieć kanalizacji sanitarnej wraz z przepompownią ścieków i zaliczkowową linią kablową w miejscowości Łojewo | Projekt budowlany wykonawczy | |
| Adres | m. Łojewo, dz. nr 90, 97 obręb Wkżno, gmina Dalmica | Data opracowania | |
| Inwestor | Gmina Dalmica, ul. Górna 1, 76-231 Dalmica | listopad 2017 | |
| Rysunek | Profil podłużny sieci kanalizacji sanitarnej grawitacyjnej | Skala 1:100/500 | |
| Projektował branża sanit. | mgr inż. Beata Śniaczko ZAP/0094/POOS/09 | | |
| | | Nr rys. 2 | |
| Opracował | mgr inż. Damian Bakaj | | |

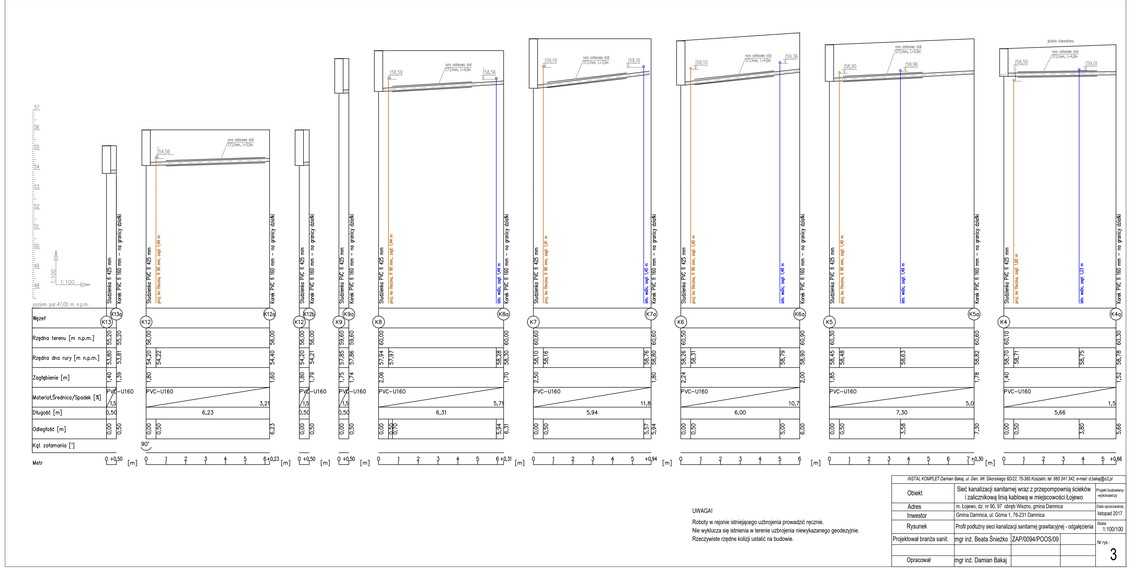


UWAGA!
Roboty w rejonie istniejącego uzbrojenia prowadzić ręcznie.
Nie wyklucza się istnienia w terenie uzbrojenia niewykazanego geodezyjnie.
Rzeczywiste rzędne kolizji ustalić na budowie.

| | | | |
|---|---|---|---|
| INSTAL KOMPLET Damian Bakaj, ul. Gen. Wł. Sikorskiego 62/22, 75-360 Koszalin, tel. 660 241 242, e-mail: d.bakaj@i2.pl | | | |
| Obiekt | Sieć kanalizacji sanitarnej wraz z przepompownią ścieków i zaliczkowową linią kablową w miejscowości Łojewo | Projekt budowlany wykonawczy | |
| Adres | m. Łojewo, dz. nr 90, 97 obręb Wkżno, gmina Dalmica | Data opracowania | |
| Inwestor | Gmina Dalmica, ul. Górna 1, 76-231 Dalmica | listopad 2017 | |
| Rysunek | Profil podłużny sieci kanalizacji sanitarnej grawitacyjnej - odgałęzienia | Skala 1:100/100 | |
| Projektował branża sanit. | mgr inż. Beata Śniaczko ZAP/0094/POOS/09 | | |
| | | Nr rys. 3 | |
| Opracował | mgr inż. Damian Bakaj | | |