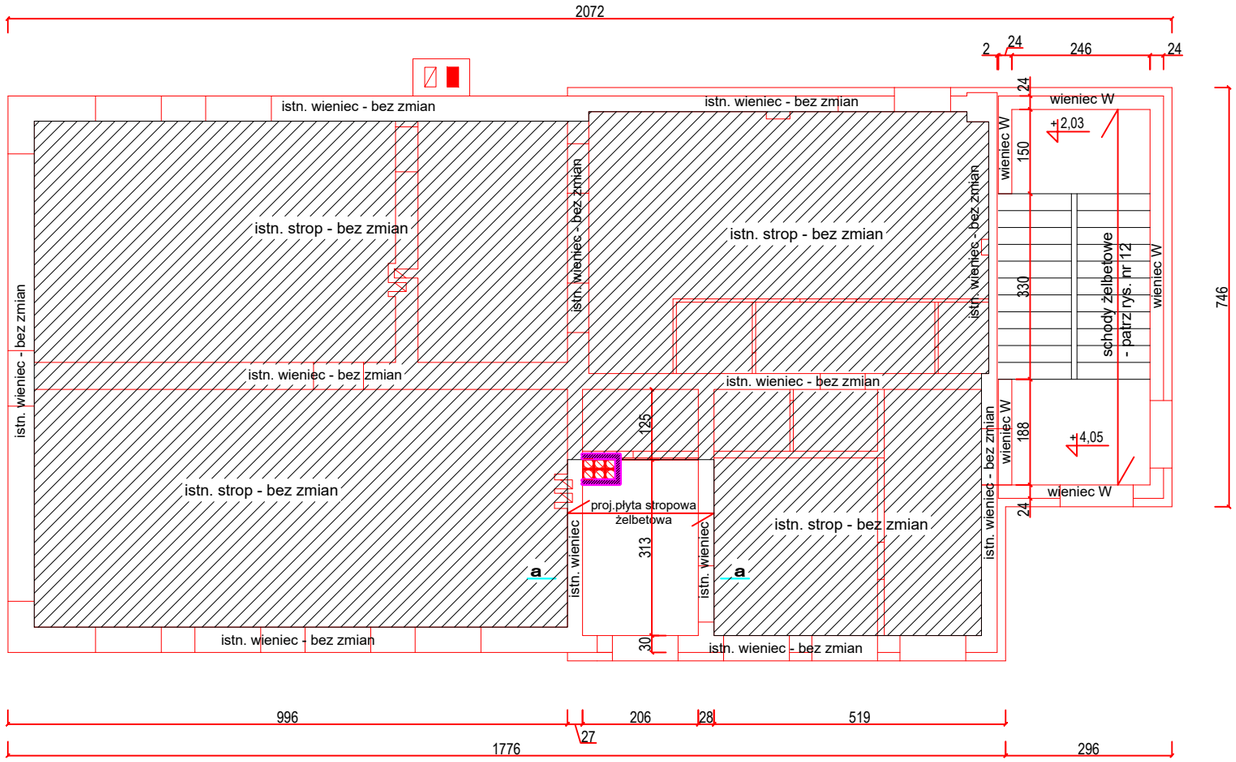

Rzut stropu nad parterem 1 : 100

przekrój a - a 1 : 25

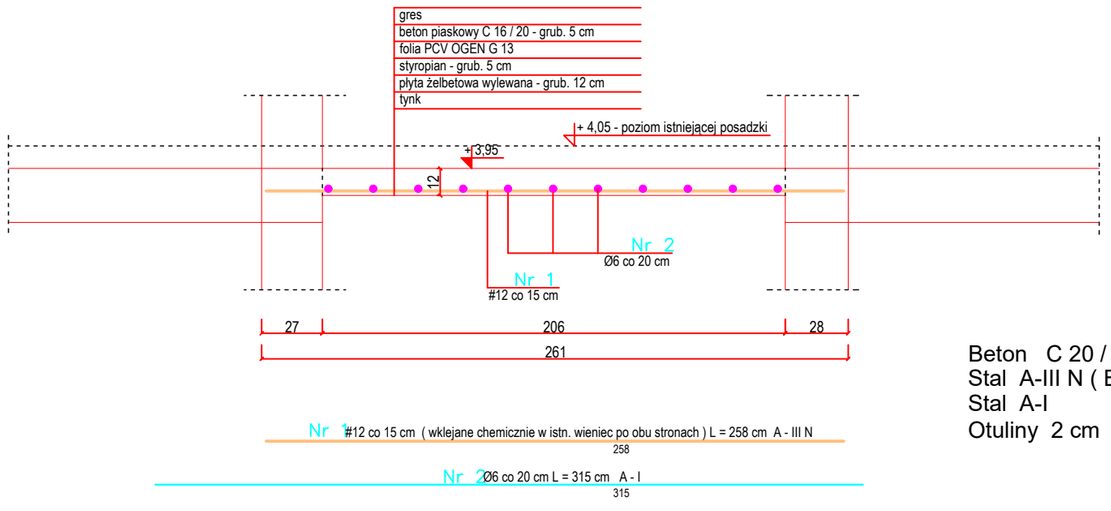

Nr 1 #12 co 15 cm (wklejane chemicznie w istn. wieniec po obu stronach) L = 258 cm A - III N
258

Nr 2 Ø6 co 20 cm L = 315 cm A - I
315

wieniec W 1 : 25

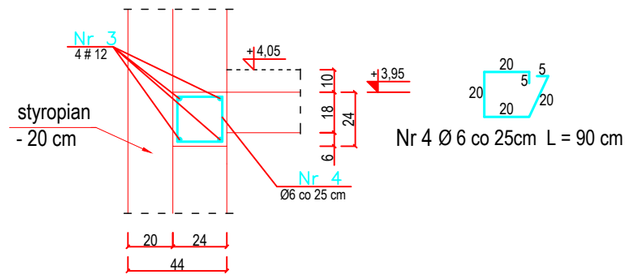

Nr 4 Ø 6 co 25cm L = 90 cm

Beton C 20 / 25
Stal A-III N (BST 500S, RB 500W)
Stal A-I
Otuliny 2 cm

PROJEKT: Przebudowa budynku po byłej remizie wraz ze zmianą sposobu użytk.na cele admninistr. - dobudowa klatki schodowej	JEDNOSTKA PROJEKTOWA: PROJEKTOWANIE I NADZÓR mgr inż. Juliusz Bernat 76-200 Słupsk,ul.Włodkowica 28 tel/fax (0-59) 845-71-77 e-mail: juliuszbernat@wp.pl
ADRES: Damnica, ul. Strażacka 3 dz. nr 146 gm. Damnica	
TYTUŁ RYSUNKU: Rzut stropu nad parterem	PROJEKTANT: mgr. inż Juliusz Bernat upr. konstrukcyjne bez ogran. GPIII7342/1032/91 — PODPIS:
RYS.: 10 — SKALA: 1:100 — DATA: 03.2019	SPRAWDZIŁ: — PODPIS: