


ELEWACJA POŁUDNIOWA

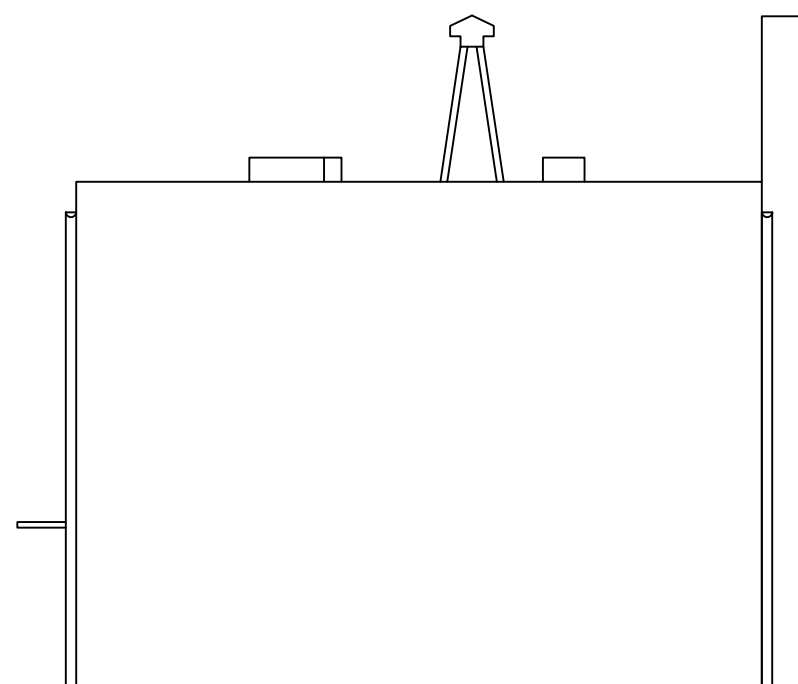

ELEWACJA ZACHODNIA

PROJEKT: Przebudowa budynku po byłej remizie wraz ze zmianą sposobu użytku na cele administr. - dobudowa klatki schodowej		JEDNOSTKA PROJEKTOWA: PROJEKTOWANIE I NADZÓR mgr inż. Juliusz Bernat 76-200 Słupsk, ul. Włodkowica 28 tel/fax 48 694 744 876 e-mail: juliuszbernat@wp.pl	
ADRES: Damnica, ul. Strażacka 3 dz. nr 146 gm. Damnica			
TYTUŁ RYSUNKU: INWENTARYZACJA Elewacje		PROJEKTANT: mgr. inż. Juliusz Bernat upr. konstrukcyjne bez ogran. GPIII7342/1032/91	PODPIS:
RYS.: 17	SKALA: 1:100	DATA: 03.2019	SPRAWDZIŁ: PODPIS: