


RZUT PRZYZIEMIA

skala 1:50

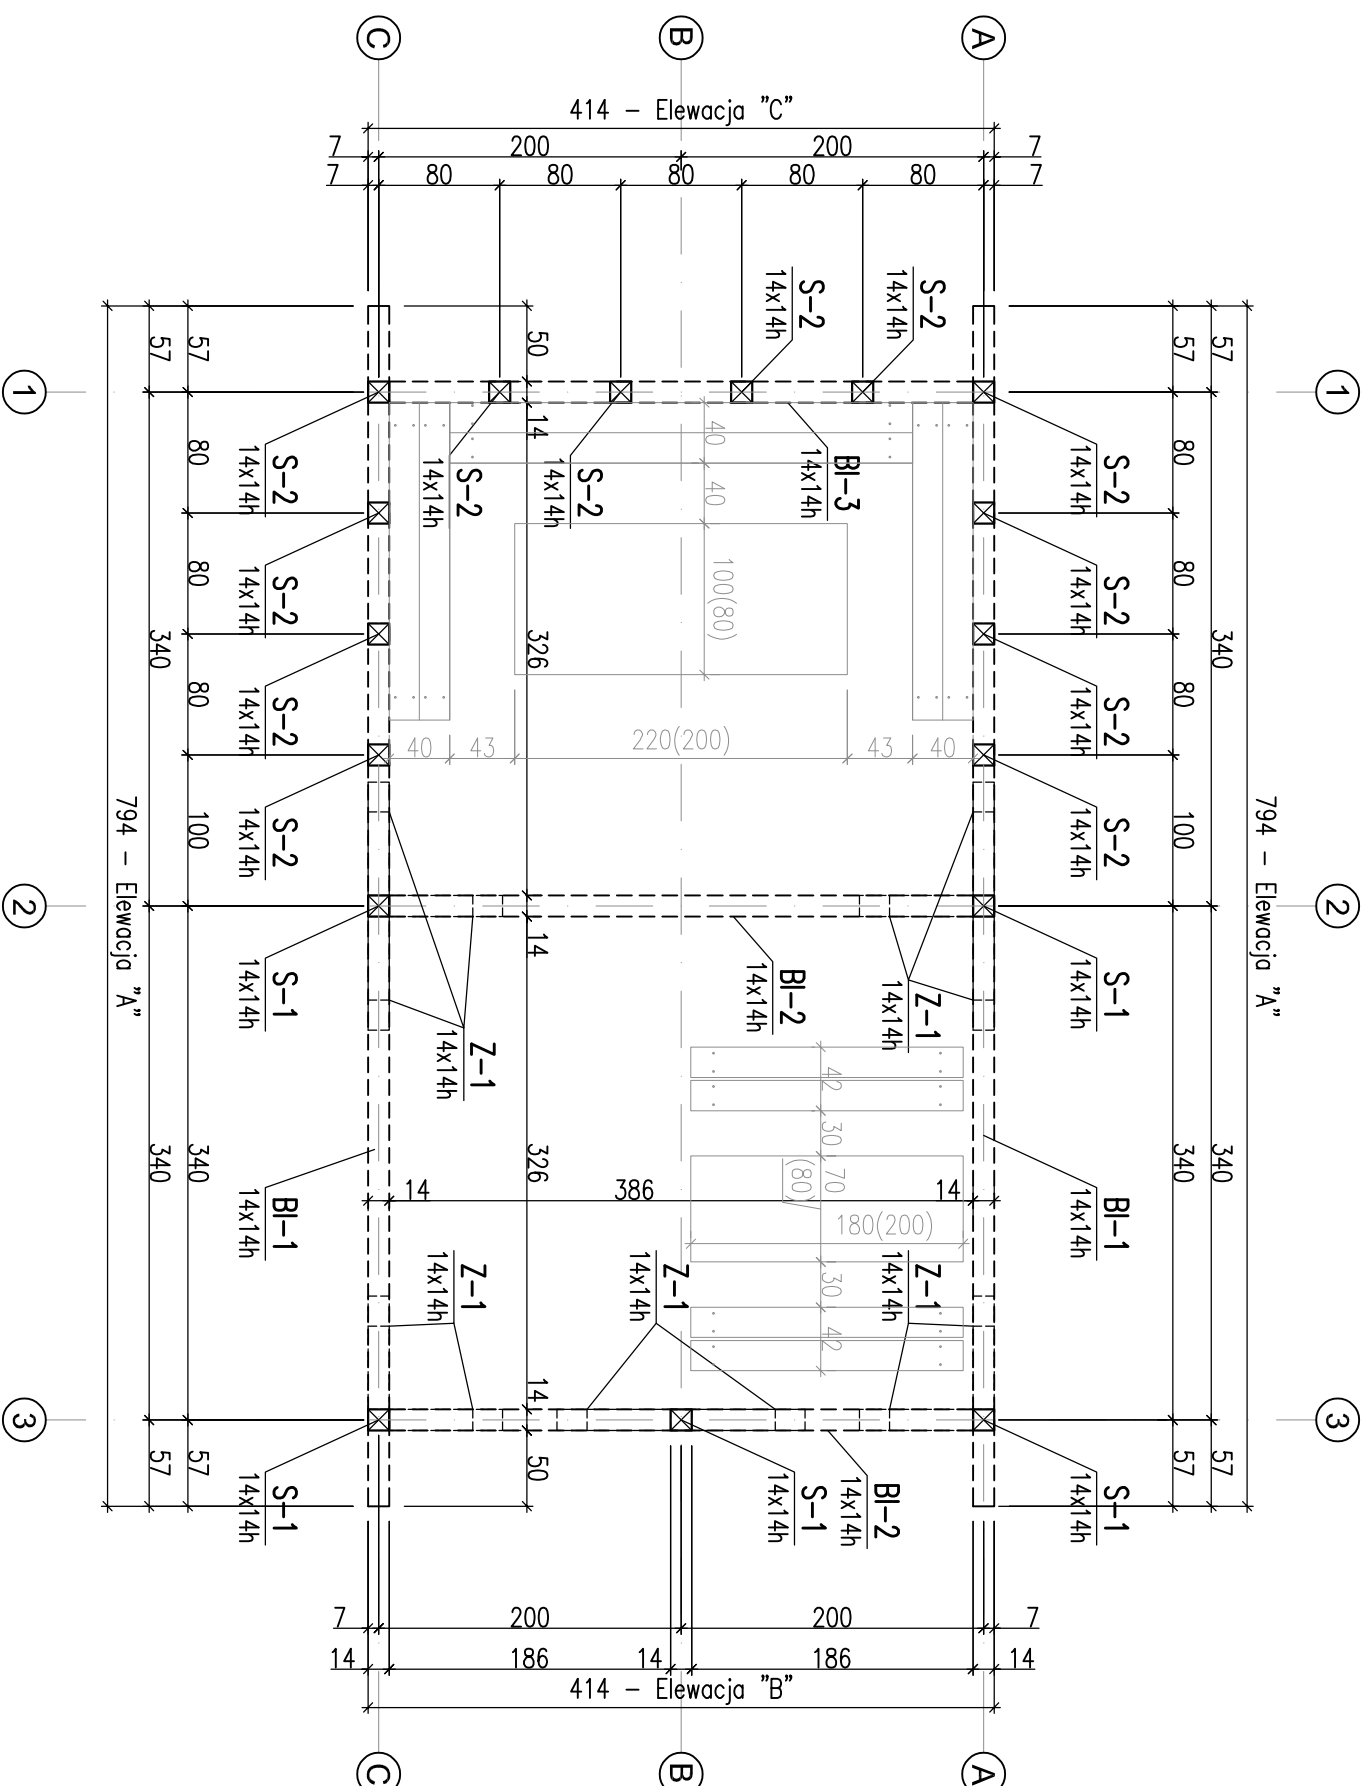

UWAGI:

1. Konstrukcja drewniana z drewna klasy C24. Elementy drewniane impregnowane, barwione na bardzo ciemny brąz.
2. Wszystkie drewniane elementy konstrukcji wiaty zabezpieczyć oestwowanymi środkami ogniochronnymi i przeciwgrzybicznymi
3. Łączniki i gwoździe karbowane typu BMF.
4. Pokrycie dachu – dachówka ceramiczna o ciężarze do 0,5 kN/m² w kolorze ceglany.
5. Placie dachu nachylone pod kątem 45°.
6. Zestawienie stali drewna nr 1
7. Prace należy prowadzić zgodnie ze Szlak Budowlany i z zachowaniem przepisów o Bezpieczeństwie i Ochronie zdrowia.

AMW
BIURO PROJEKTÓW

mgr inż. Anna Wąchnicka
ul. Krzywa 48, 76-200 Słupsk
tel. kom.: 0 510 26 56 23
e-mail: amw.projektowanie@gmail.com

OBIEKT:

ZAGOSPODAROWANIE TERENU
POLEGAJĄCE NA BUDOWIE WIATY
SZACHULCOWEJ, SIŁOWNI
ZEWNĘTRZNEJ DO REKREACJI oraz
ROZBUDOWIE ISTN. PLACU ZABAW;
W MIEJSC. KARZNIČKA; GM. DAMNICA
DZIAŁKA NR 40/9, obr. KARZNIČKA

ADRES:

Działka nr 40/9, obręb Karzniczka
Gmina Darnica

INWESTOR:

Gmina Darnica
ul. Góna 1, 76-231 Darnica

STADIUM:

PROJEKT BUDOWLANY

TYTUŁ RYSUNKU:

WIATA SZACHULCOWA
Rzut przyziemia

BRANŻA:

SKALA:

1:50

ARCHITEKTURA / KONSTRUKCJA

PROJEKTANT - b. architektoniczna

PODPIS:

mgr inż. arch. Paweł Piawski
upr. nr 51/99/OŁ

spec. architektoniczna bez ograniczeń

PROJEKTANT - b. konstrukcja:

PODPIS:

mgr inż. Anna Wąchnicka
upr. nr ZAP/0020/POOK/09

spec. konstrukcyjno-budowlanej bez ograniczeń

DATA:

NR RYSUNKU:

WRZESIEŃ 2016

5