


ELEWACJA "A"

skala 1:50

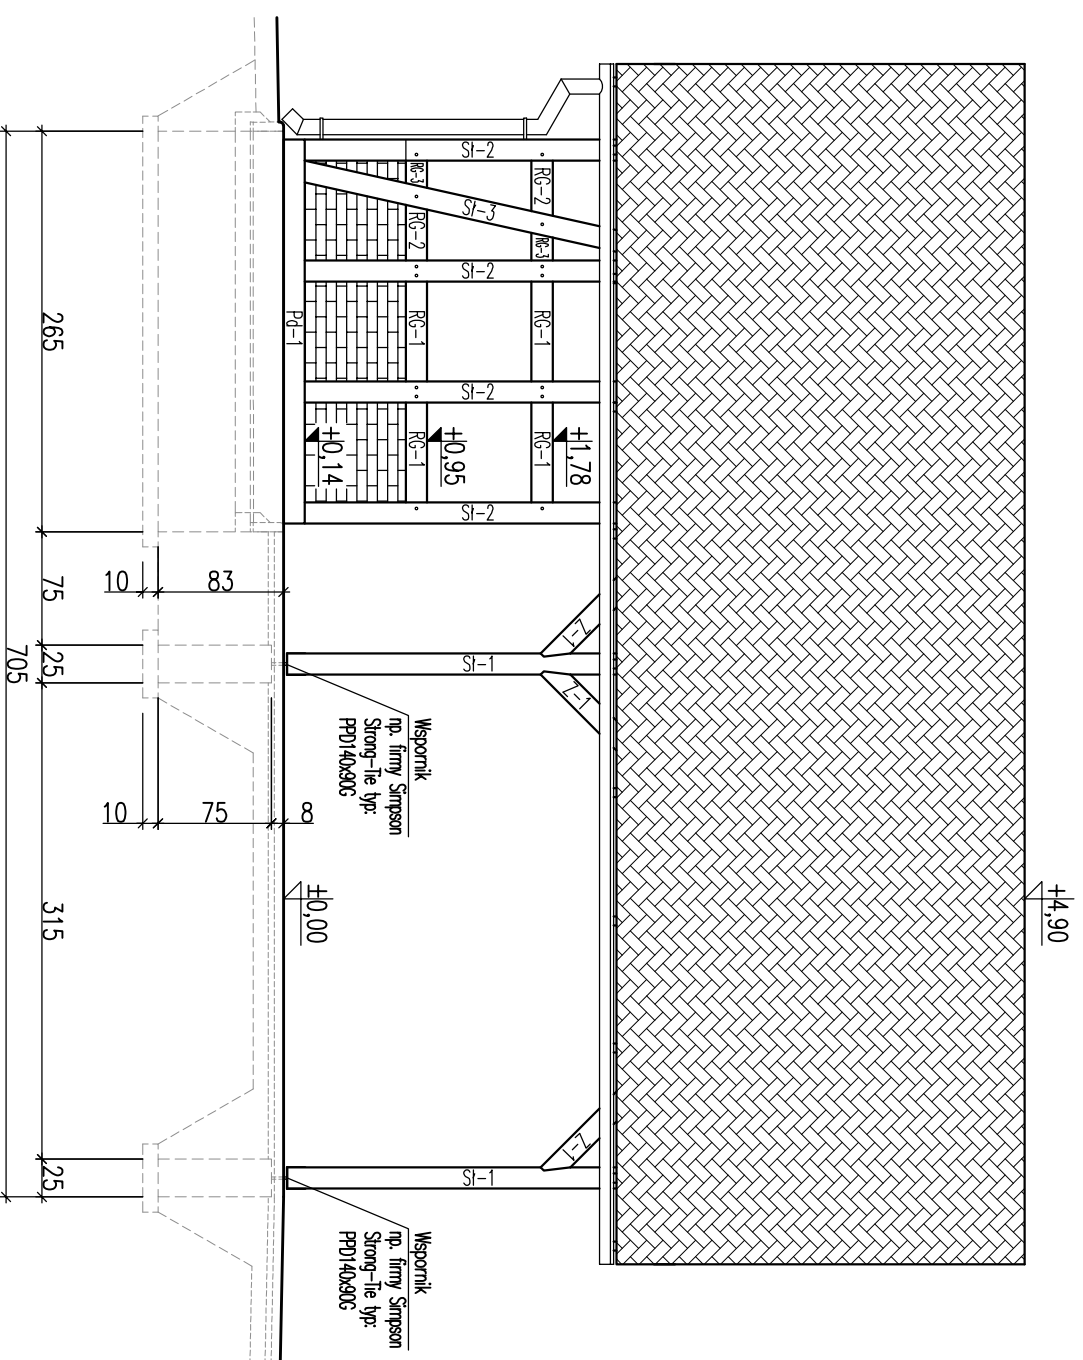

- UWAGI:**
1. Konstrukcja drewniana z drewna klasy C24. Elementy drewniane impregnowane, barwione na bardzo ciemny brąz.
 2. Wszystkie drewniane elementy konstrukcji widły zabezpieczyć atestowanymi środkami ogniochronnymi i przeciwgrzybicznymi
 3. Łączniki i gwóźdźle karbowane typu BMF.
 4. Pokrycie dachu – dachówka ceramiczna o ciężarze do 0,5 kN/m² w kolorze ceglanym.
 5. Placie dachu nachylone pod kątem 45°.
 6. Zestawienie stali drewna nr 1
 7. Prace należy prowadzić zgodnie ze Sztuką Budowlaną i z zachowaniem przepisów o Bezpieczeństwie i Ochronie zdrowia.

AN
BIURO PROJEKTÓW

mgr inż. Anna Wąchnicka
ul. Krzywa 48, 76-200 Słupsk
tel. kom.: 0 510 26 56 23
e-mail: anw.projektowanie@gmail.com

OBIEKT:

ZAGOSPODAROWANIE TERENU
POLEGAJĄCE NA BUDOWIE WIATY
SZACHULCOWEJ, SIŁOWNI
ZEWNĘTRZNEJ DO REKREACJI oraz
ROZBUDOWIE ISTN. PLACU ZABAW;
W MIEJSC. KARZNICZKA; GM. DAMNICA
DZIAŁKA NR 40/9, obr. KARZNICZKA

ADRES:

Działka nr 40/9, obręb Karzniczka
Gmina Damnica

INWESTOR:
Gmina Damnica

ul. Góna 1, 76-231 Damnica

STADIUM:

PROJEKT BUDOWLANY

TYTUŁ RYSUNKU:

WIATA SZACHULCOWA
Elewacja "A"

BRANŻA:

SKALA: 1:50

ARCHITEKTURA / KONSTRUKCJA

PROJEKTANT - b. architektoniczna

mgr inż. arch. Paweł Pławski

upr. nr 51/99/OI

spec. architektoniczna bez ograniczeń

PROJEKTANT - b. konstrukcja:

mgr inż. Anna Wąchnicka

upr. nr ZAP/0020/POOK/09

spec. konstrukcyjno-budowlanej bez ograniczeń

DATA:

WRZESIEŃ 2016

NR RYSUNKU:

9