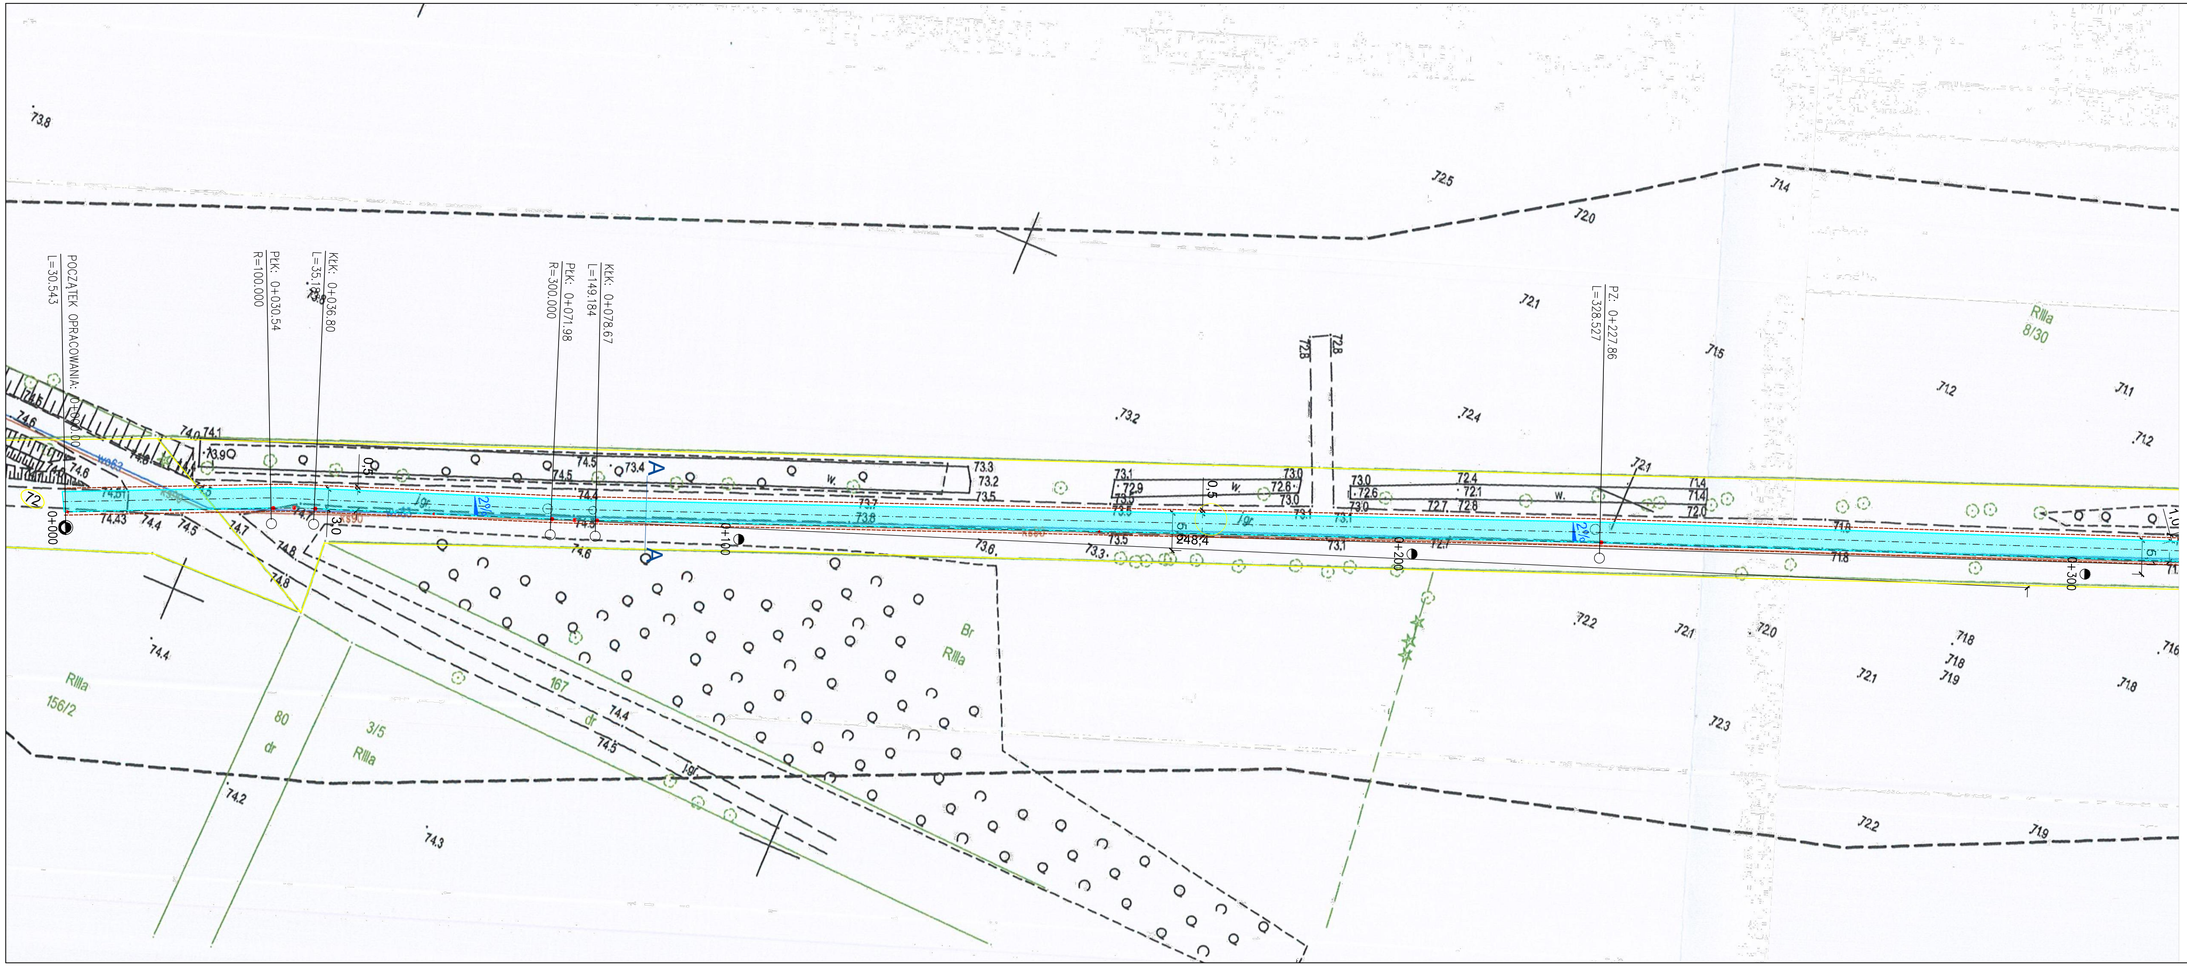

PROJEKTY I NADZÓR
MARCIN WĄCHNICKI
ul. Krzywa 48, 76-200 Słupsk
kom.: 507 565 061
e-mail: mwachnicki@gmail.com

INWESTYCJA:
Przebudowa drogi - droga dojazdowa do gruntów rolnych na odcinku Świecichowo - Wiatrowo

INWESTOR:
Gmina Damnica
Ul. Górna 1, 76-231 Damnica

FAZA:
PROJEKT BUDOWLANY

TYTUŁ RYSUNKU:
PLAN ZAGOSPODAROWANIA TERENU

BRANŻA:	SKALA:
DROGOWA	1:500

PROJEKTANT:	PODPIS:
mgr inż. Marcin Wąchnicki upr. nr ZAP/0040/POOD/08 spec. drogowa bez ograniczeń	
SPRAWDZAJĄCA:	PODPIS:
mgr inż. Magdalena Mirończuk upr. nr POM/0088/PWOD/11 spec. drogowa bez ograniczeń	
OPRACOWAŁA:	PODPIS:
inż. Martyna Wiśniewska	

DATA:	NR RYSUNKU:
LUTY 2019	1