




ELEWACJA POŁUDNIOWA

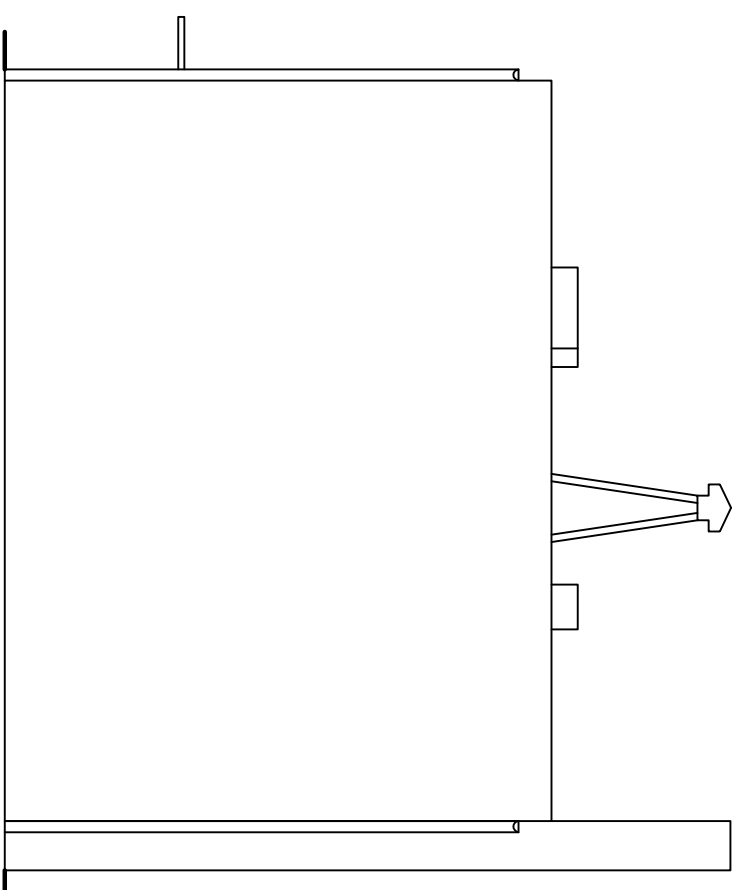

ELEWACJA ZACHODNIA

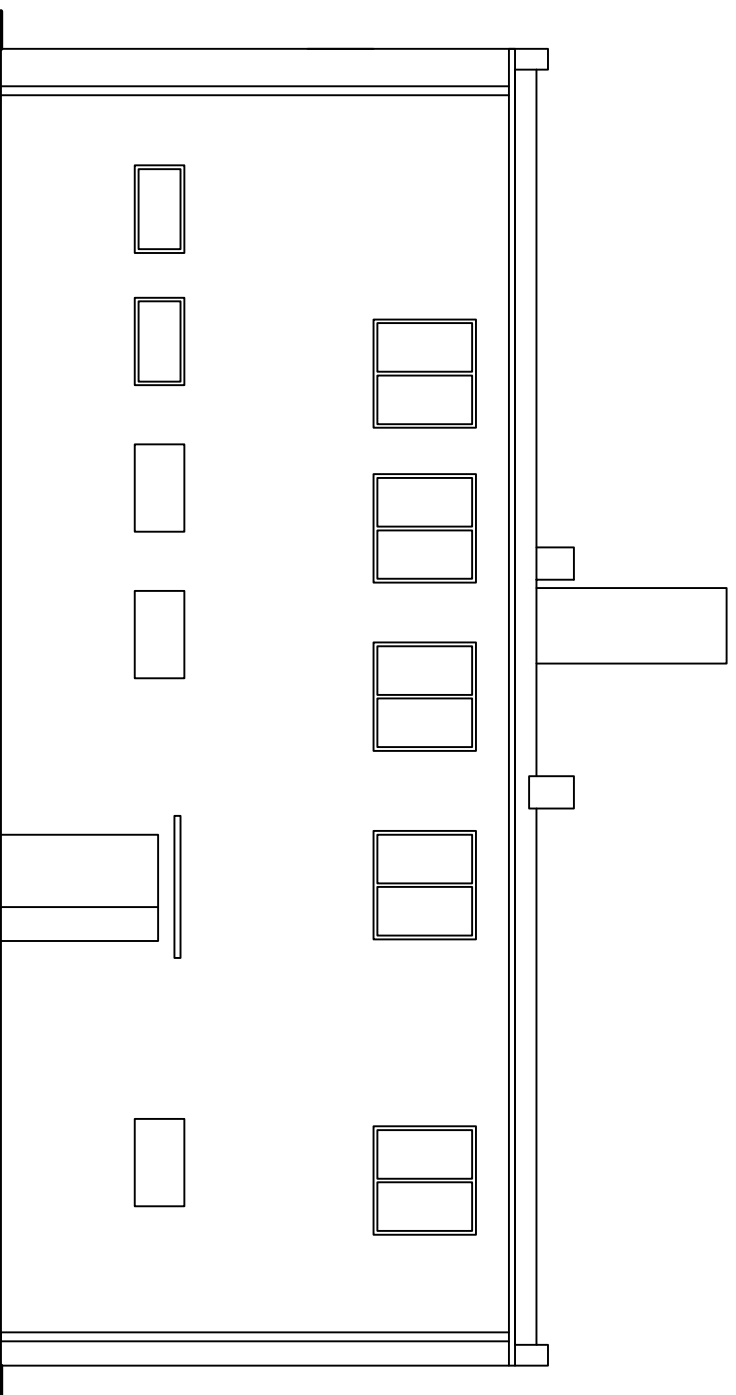

ELEWACJA PÓŁNOCNA

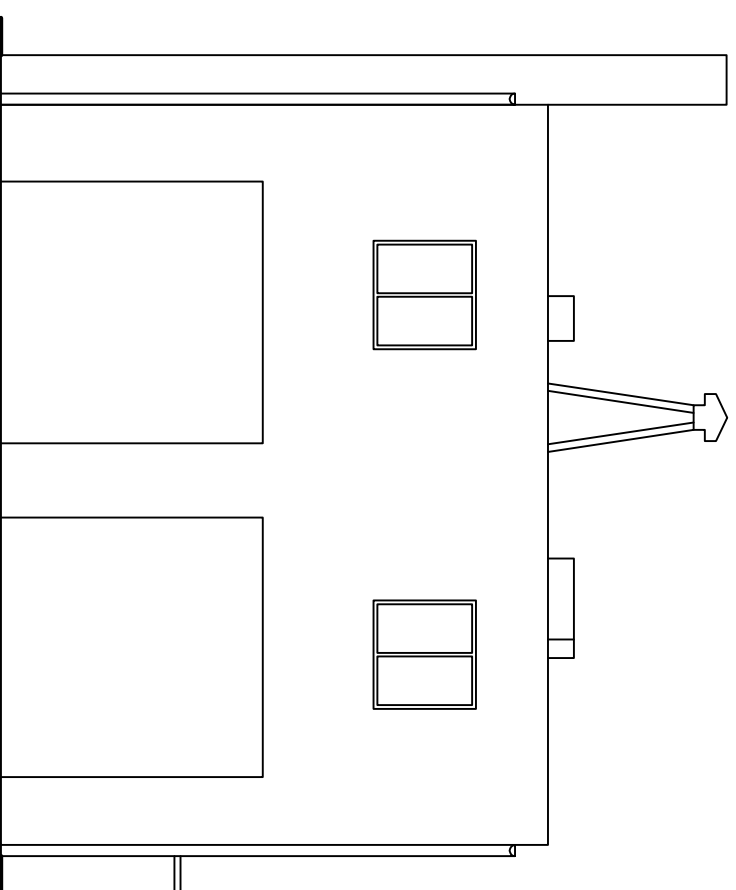

ELEWACJA WSCHODNIA

PROJEKT:  
PRZEBUDOWA BUDYNKU  
ZAKŁADU GOSPODARKI  
KOMUNALNEJ W DAMNICY

ADRES:  
Damnica, ul. Strażacka 3  
dz. nr 146 gm. Damnica

TYTUŁ RYSUNKU:  
INWENTARYZACJA  
Elewacje

RYS.:  
I-5

SKALA:  
1:100

DATA:  
07.2019

JEDNOSTKA PROJEKTOWA:

PROJEKTOWANIE I NADZÓR  
mgr inż. Juliusz Bernat  
76-200 Słupsk, ul. Wodkowska 28  
tel/fax 48 694 744 876

e-mail: juliuszbernat@wp.pl

PROJEKTANT:

mgr inż. Juliusz Bernat  
upr. konstrukcyjne bez ograniczeń  
GPI/1342/1032/91

SPRAWDZIEL:

PODPIS: