

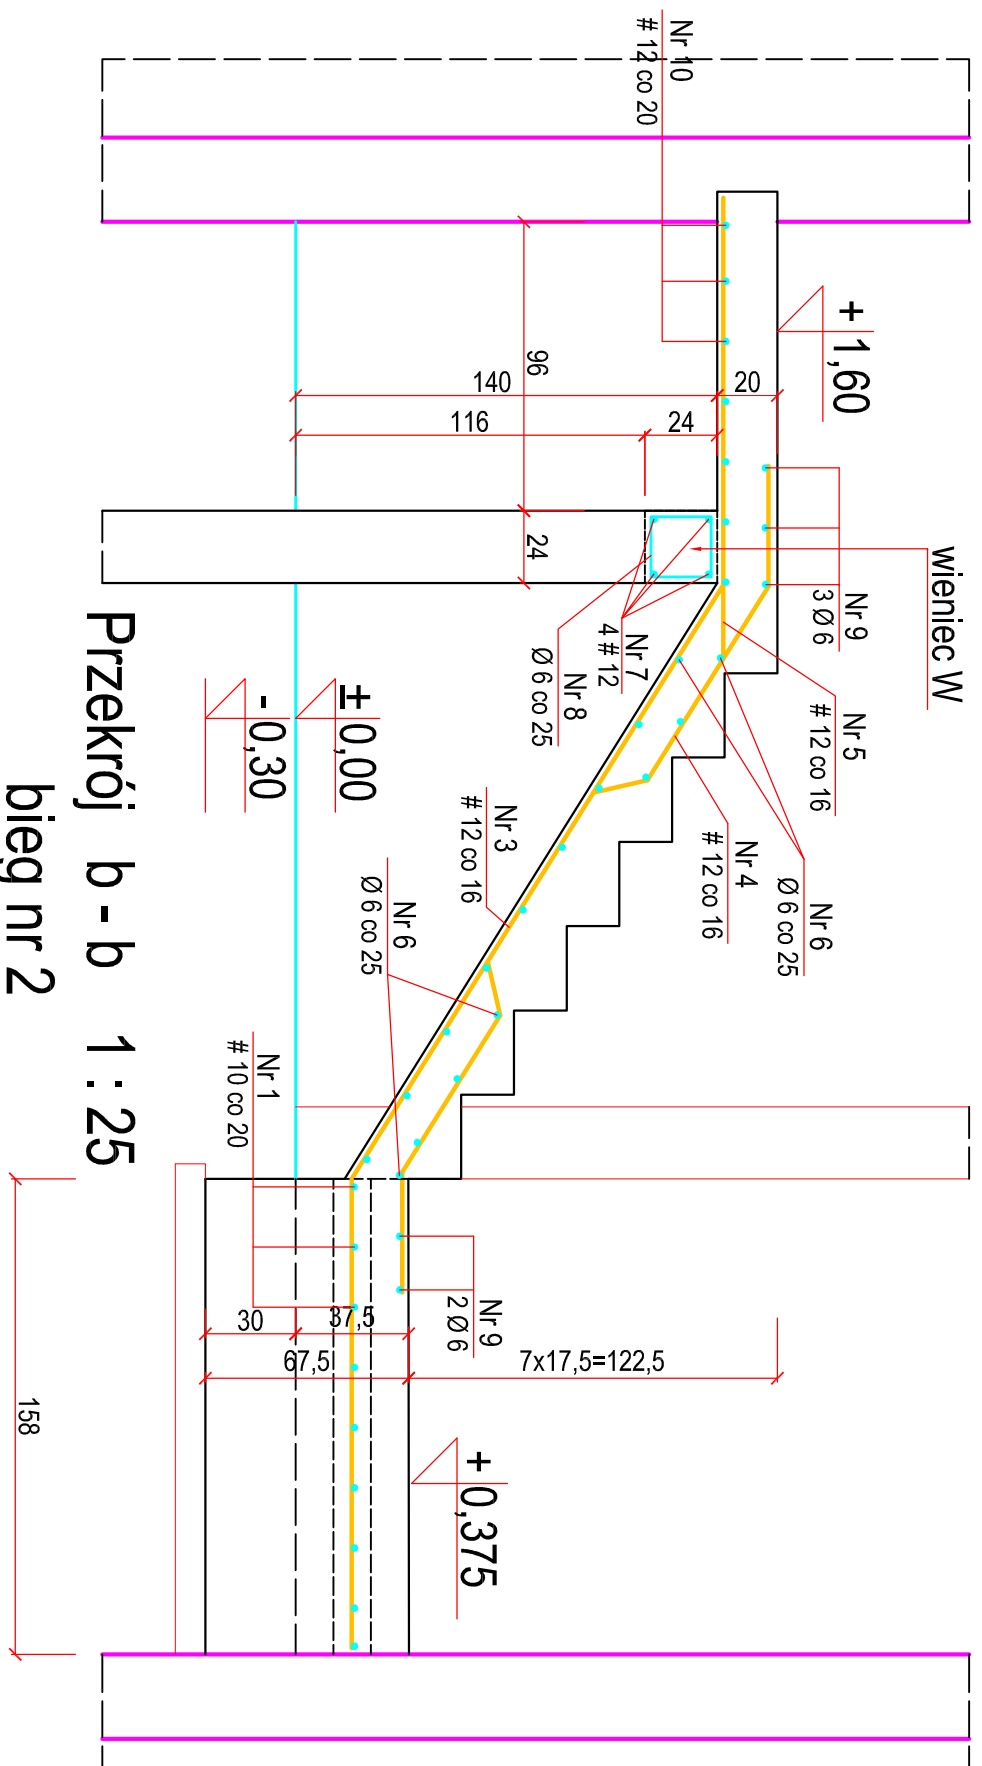


Beton C 25 / 30
 Stal A-III N (BST 500S, RB 500W)
 Stal A-I

Przekrój a - a 1 : 25
 bieg nr 1

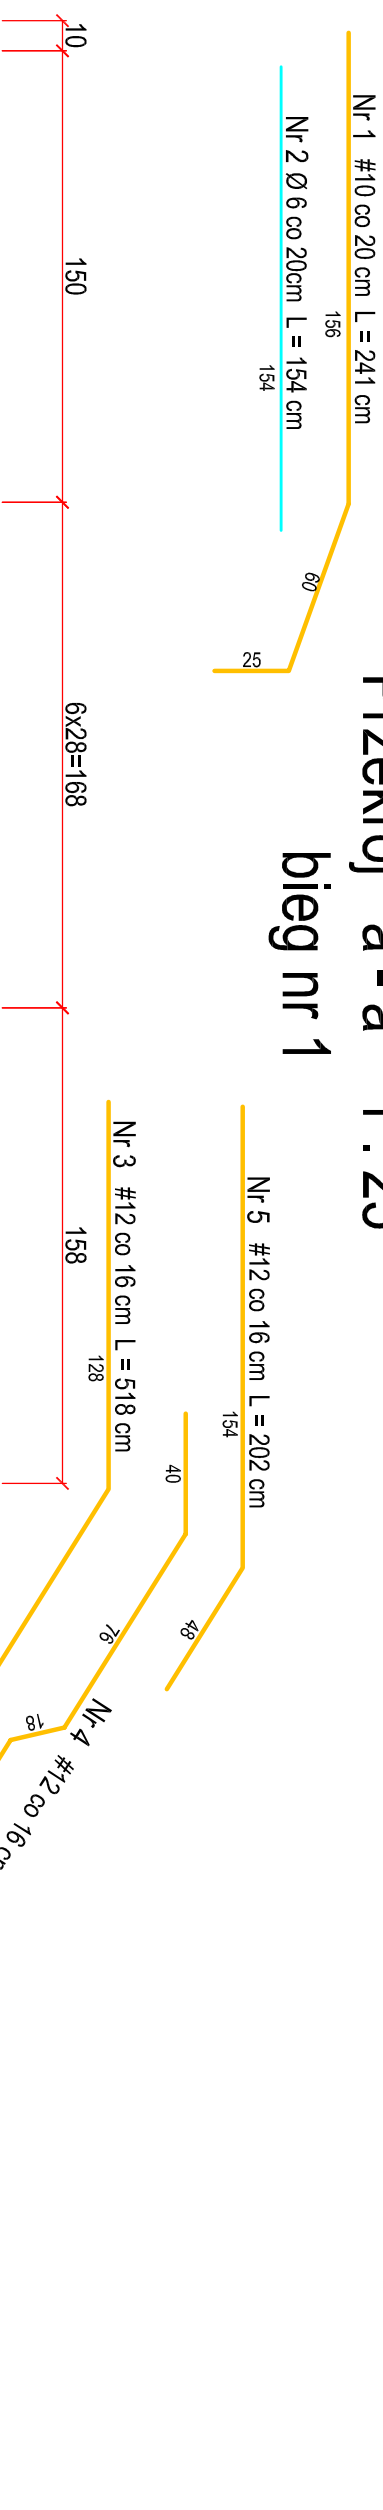

Przekrój b - b 1 : 25
 bieg nr 2

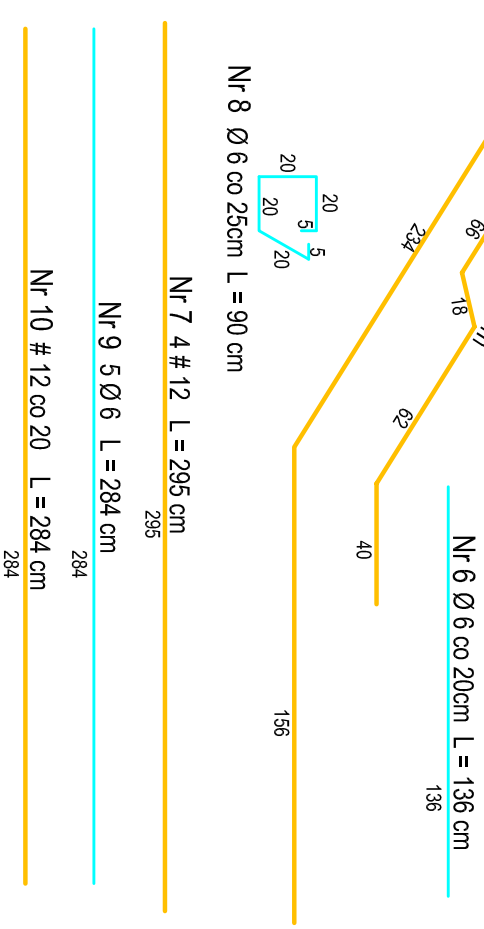

PROJEKT: PRZEBUDOWA BUDYNKU ZAKŁADU GOSPODARKI KOMUNALNEJ W DAMNICY		JEDNOSTKA PROJEKTOWA: PROJEKTOWANIE I NADZÓR mgr inż. Juliusz Bernat 76-200 Słupsk, ul. Włodkowica 28 tel/fax (0-59) 845-71-77 e-mail: juliuszbernat@wp.pl	
ADRES: Damnica, ul. Strzacka 3 dz. nr 146 gm. Damnica		PROJEKTANT: mgr inż. Juliusz Bernat ul. konstrukcyjne bez ograniczeń G/III/7342/103/2/91	
Tytuł rysunku: Schody żelbetonowe		PODPIS:	
Dirzektoryje a - a i b - b		SPRAWDZIK:	
RYS.: 12	SKALA: 1:25	DATA: 07.2019	PODPIS: